


南大沢文化会館 会議室平面図(2F)

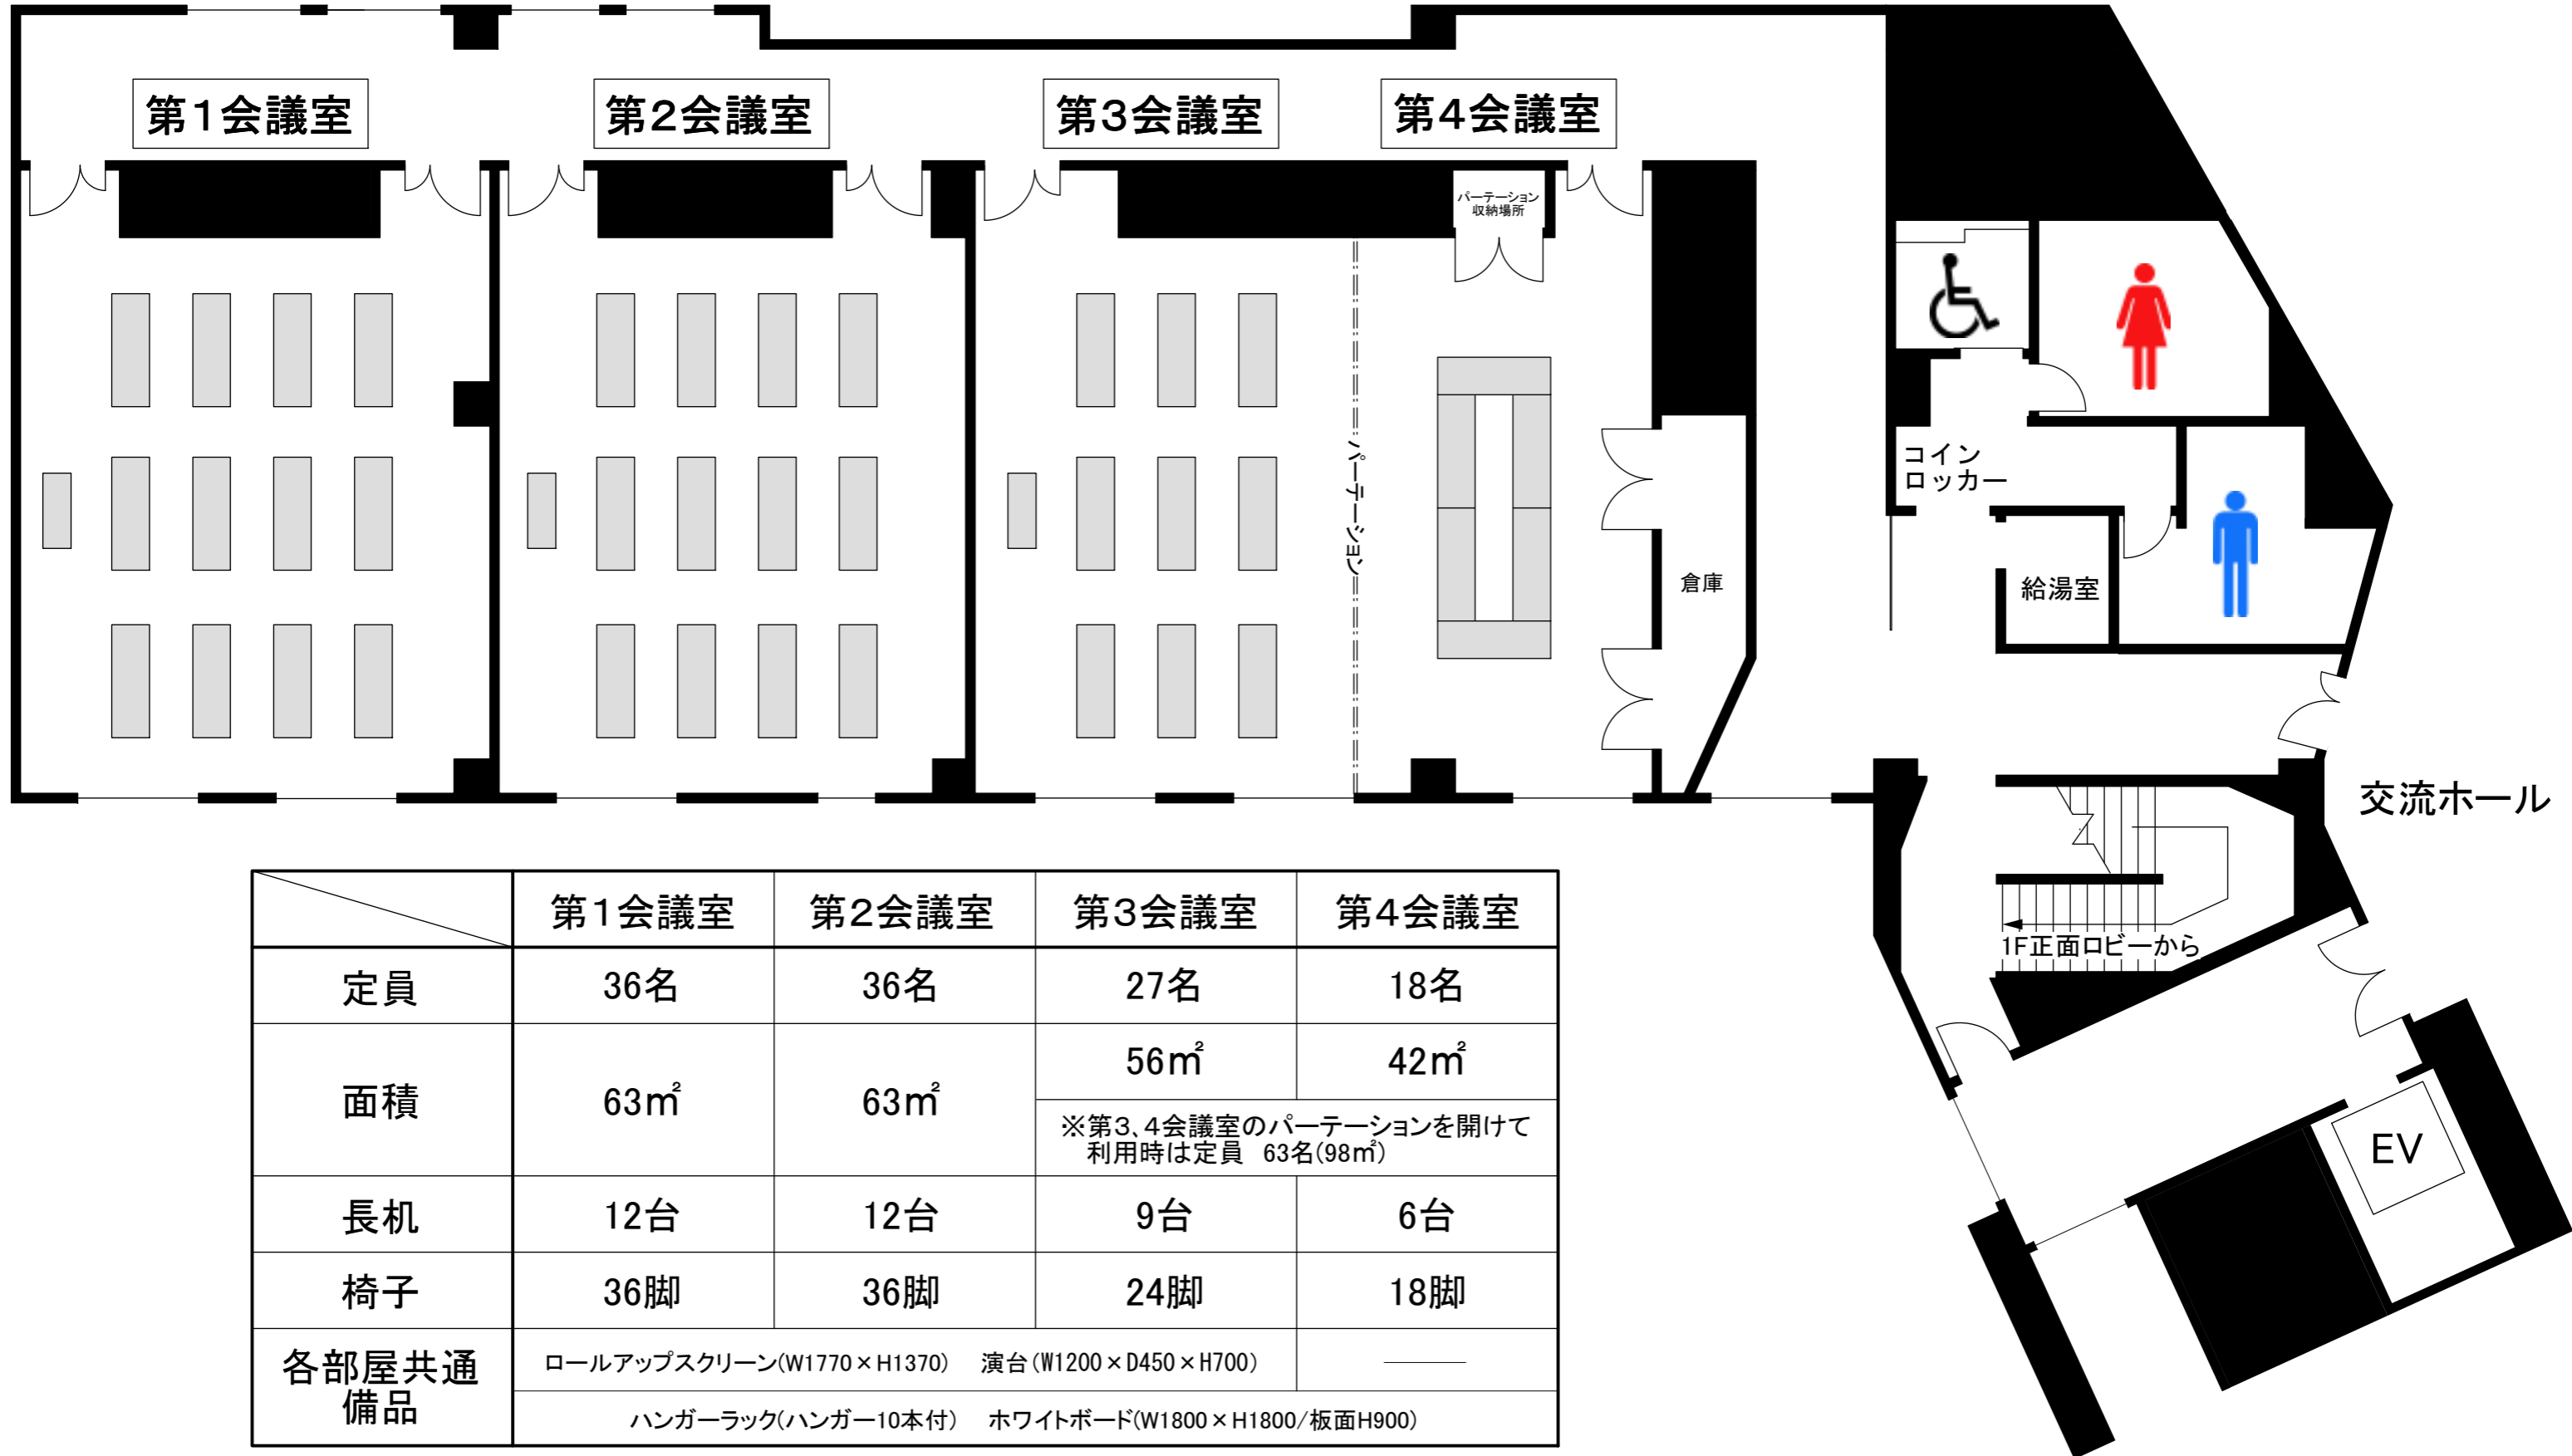

	第1会議室	第2会議室	第3会議室	第4会議室
定員	36名	36名	27名	18名
面積	63㎡	63㎡	56㎡	42㎡
			※第3、4会議室のパーティションを開けて 利用時は定員 63名(98㎡)	
長机	12台	12台	9台	6台
椅子	36脚	36脚	24脚	18脚
各部屋共通 備品	ロールアップスクリーン(W1770×H1370) 演台(W1200×D450×H700)			—
	ハンガーラック(ハンガー10本付) ホワイトボード(W1800×H1800/板面H900)			

※長机サイズ : W1800 × D450 × H700