


由井市民センターみなみ野分館 施設の配置図

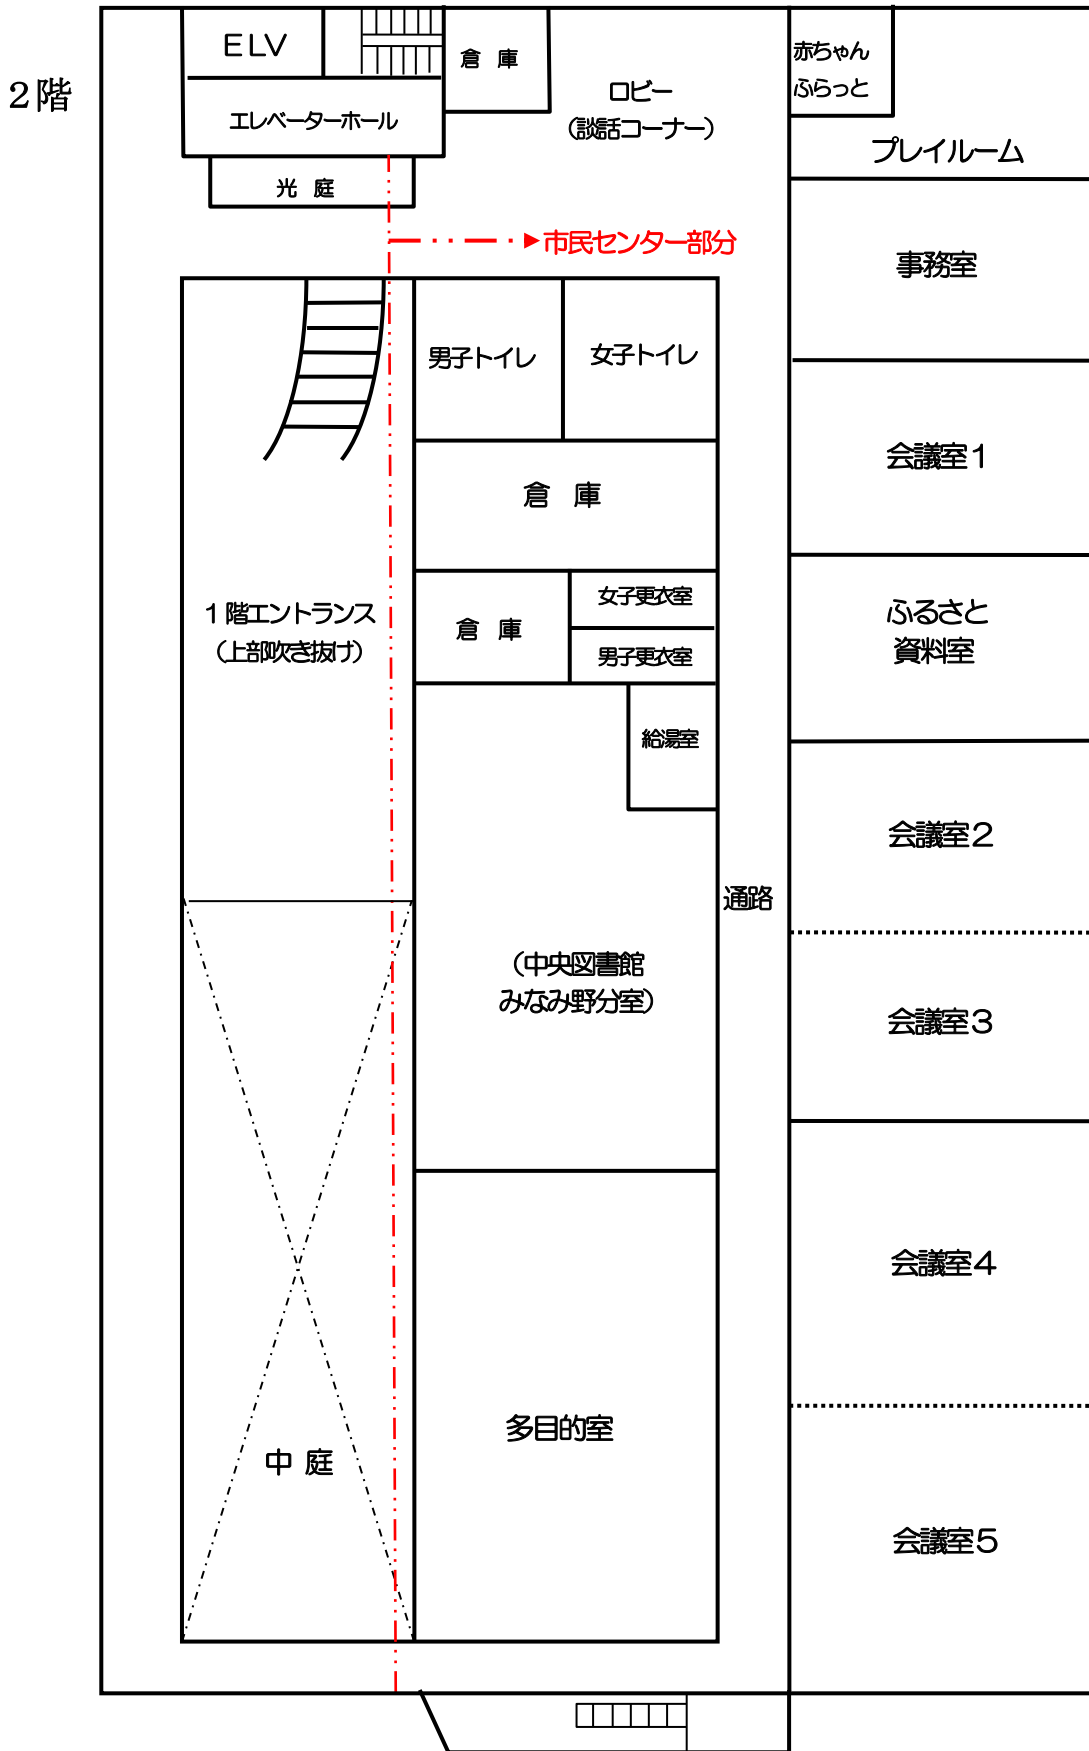

身障者用トイレは1階にあります。