

第1セミナー室図


面積 : 112.7m²

*無線LAN使用可
●有線LAN使用可(ポート1口有り)

照明
スイッチ

出入口

冷暖房
スイッチ

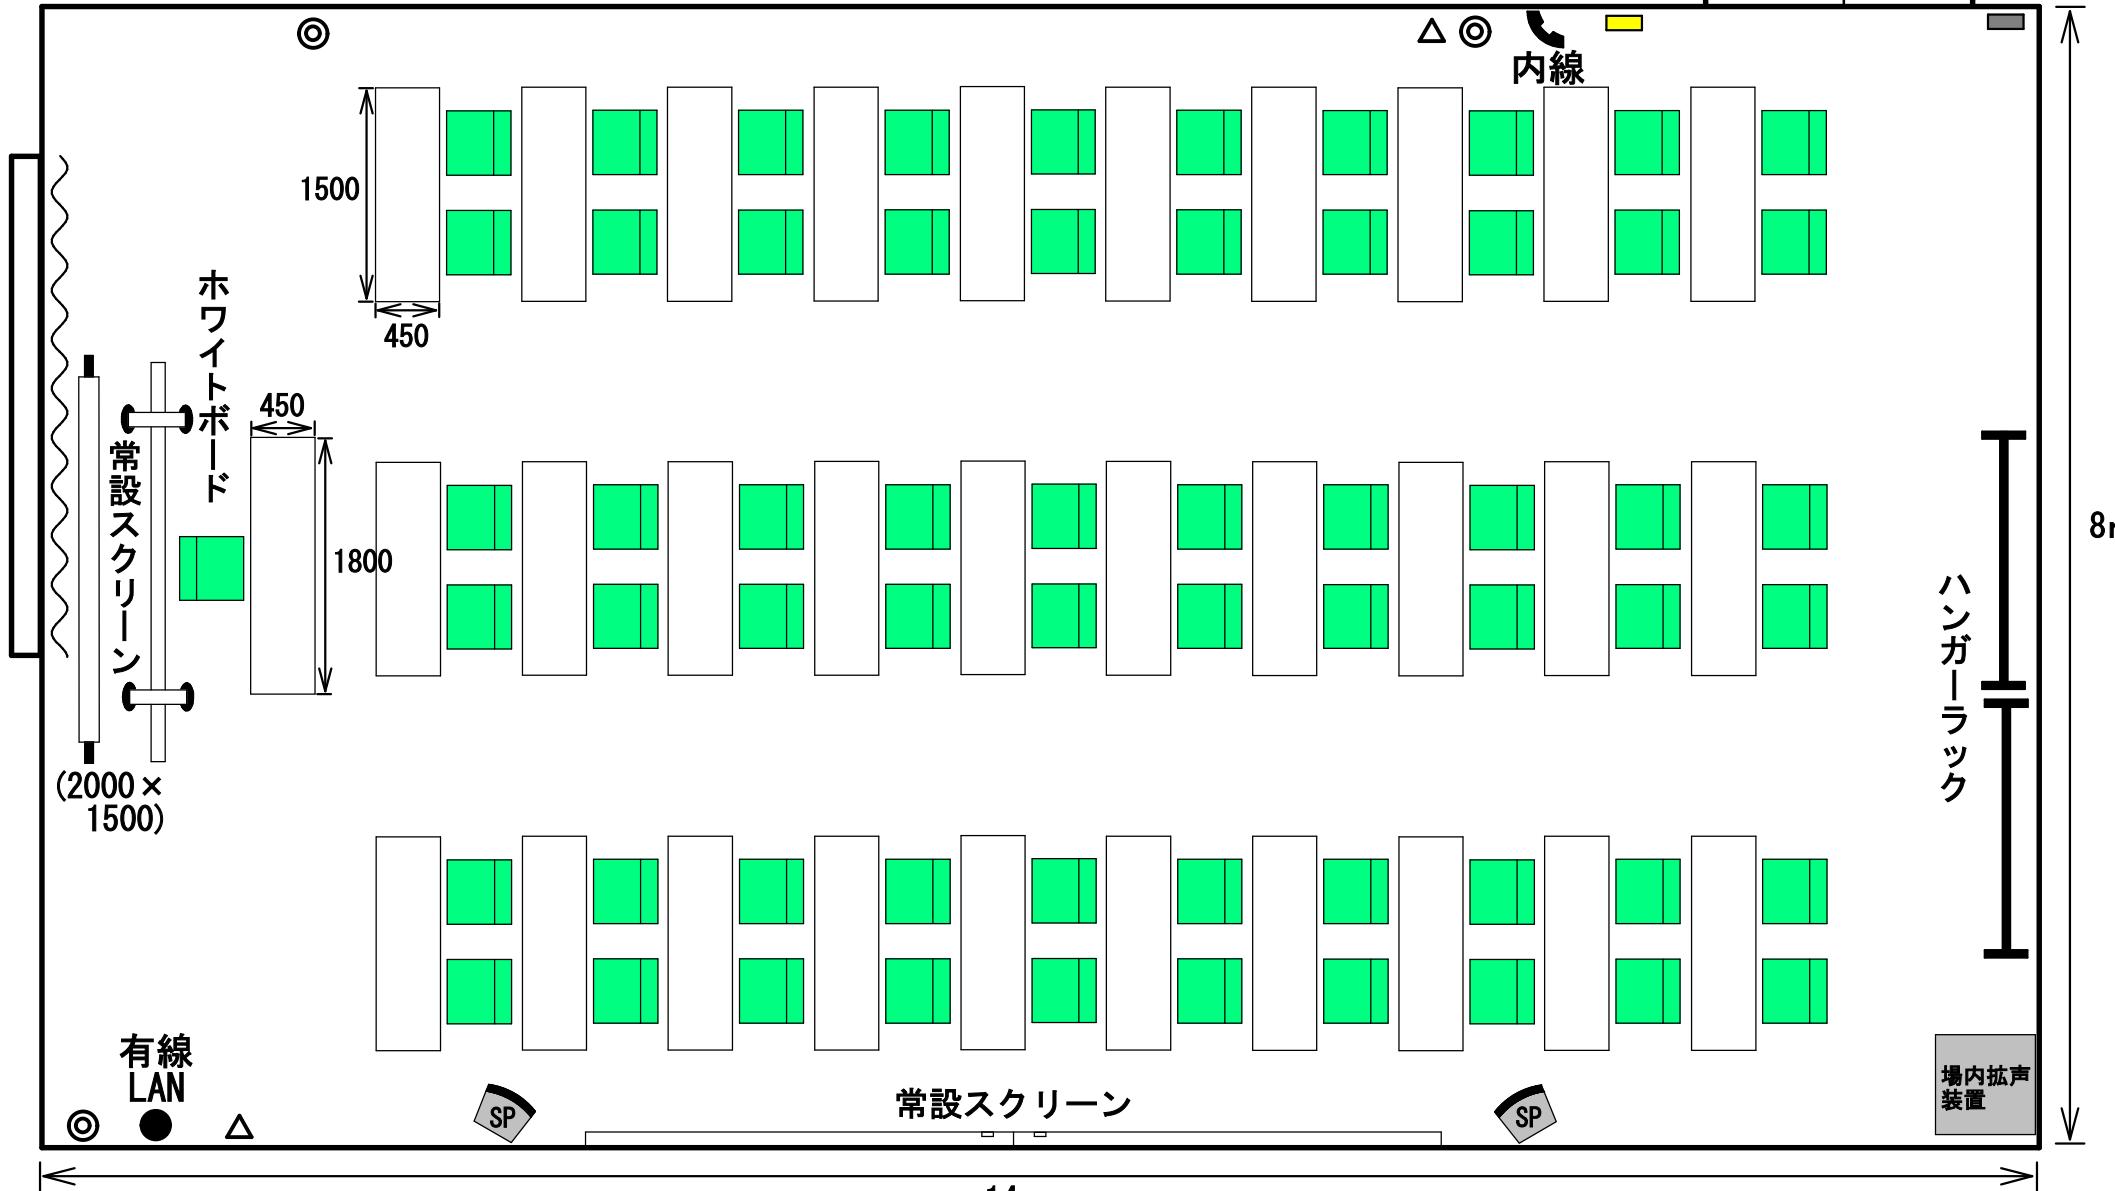

○ : 2口コンセント × 3

△ : 有線マイク差込口 × 2


SP : スピーカー × 2

第2セミナー室図

面積：43.4m²

*無線LAN使用可
●有線LAN使用可(ポート1口有り)

1口
コンセント

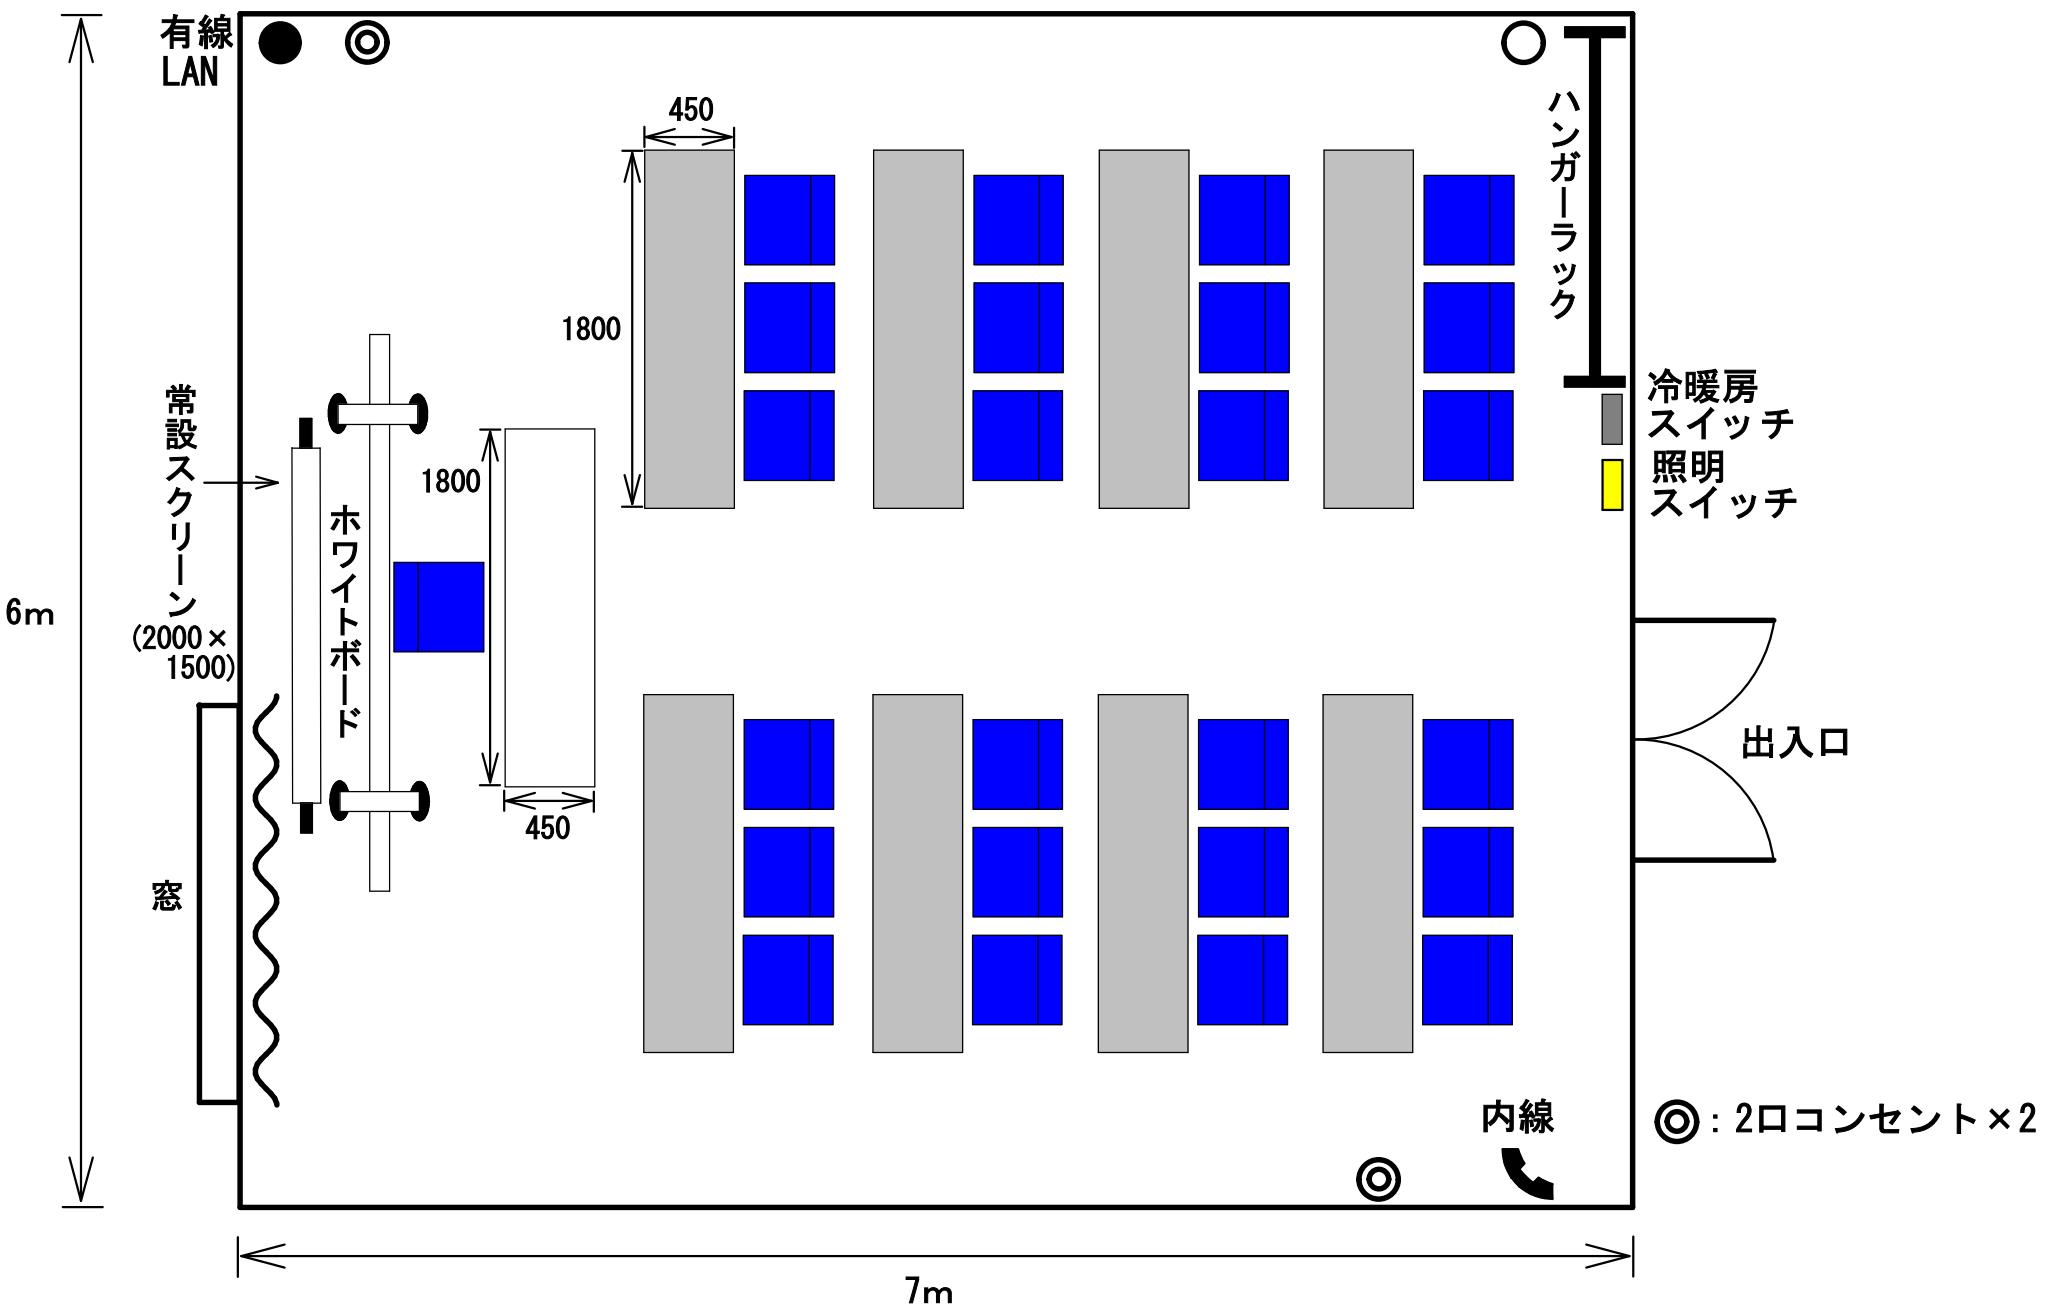


第3セミナー室図

*無線LAN使用可

●有線LAN使用可(ポート1口有)

面積：32.7m²

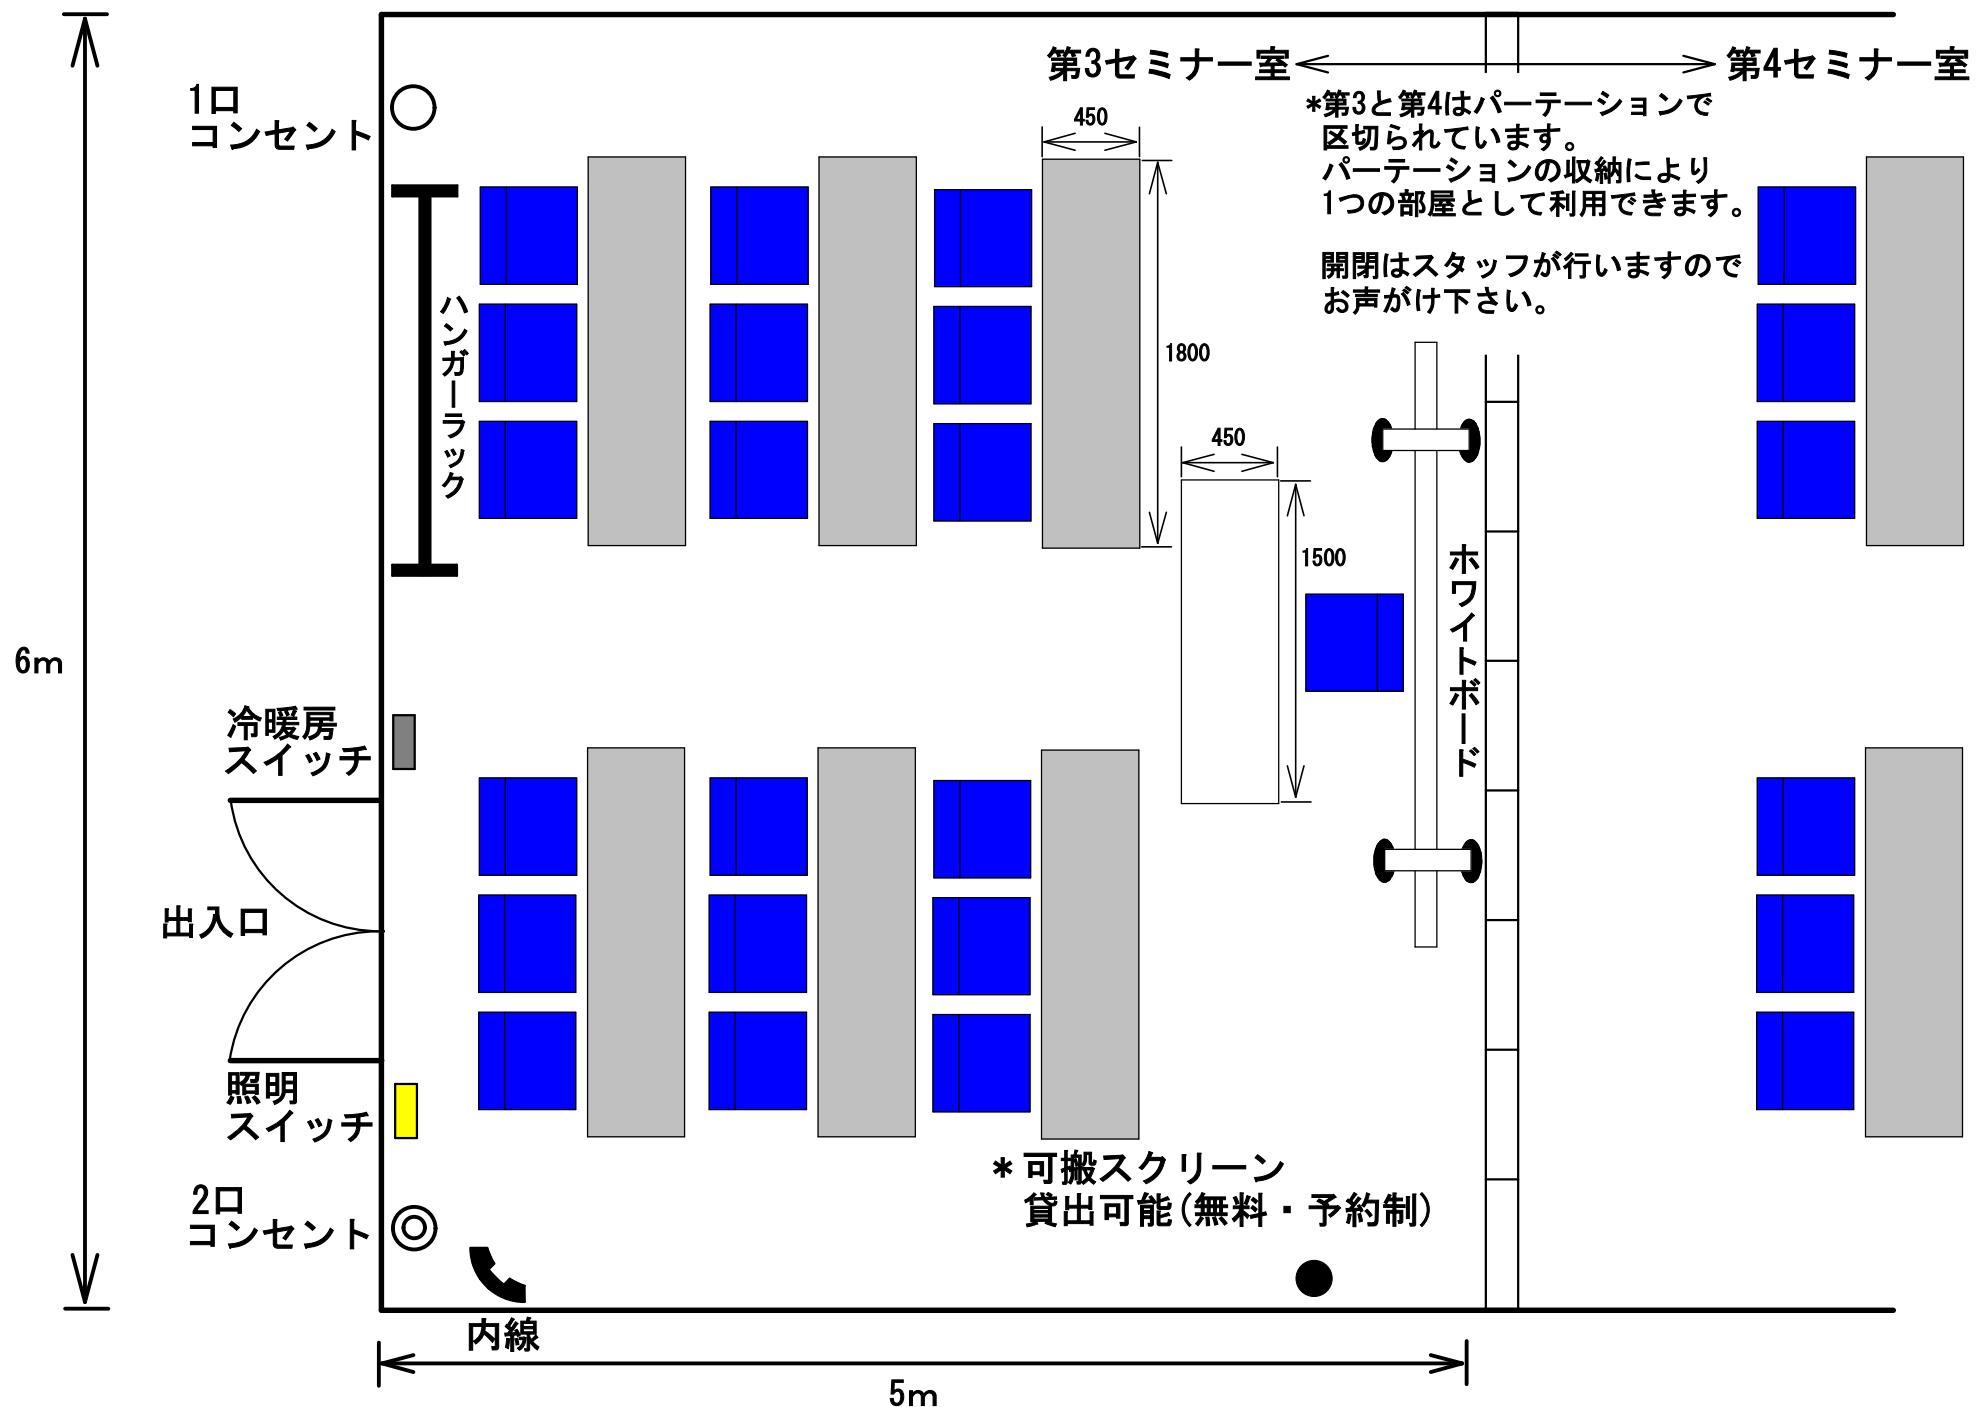

第4セミナー室図

面積 : 32.5m²

*無線LAN使用可
●有線LAN使用可(ポート1口有り)


第3セミナー室

→第4ヤミナー室

*第3と第4はパーテーションで区切られています。

パーテーションの収納により
1つの部屋として利用できます。


開閉はスタッフが行いますので
お声がけ下さい。

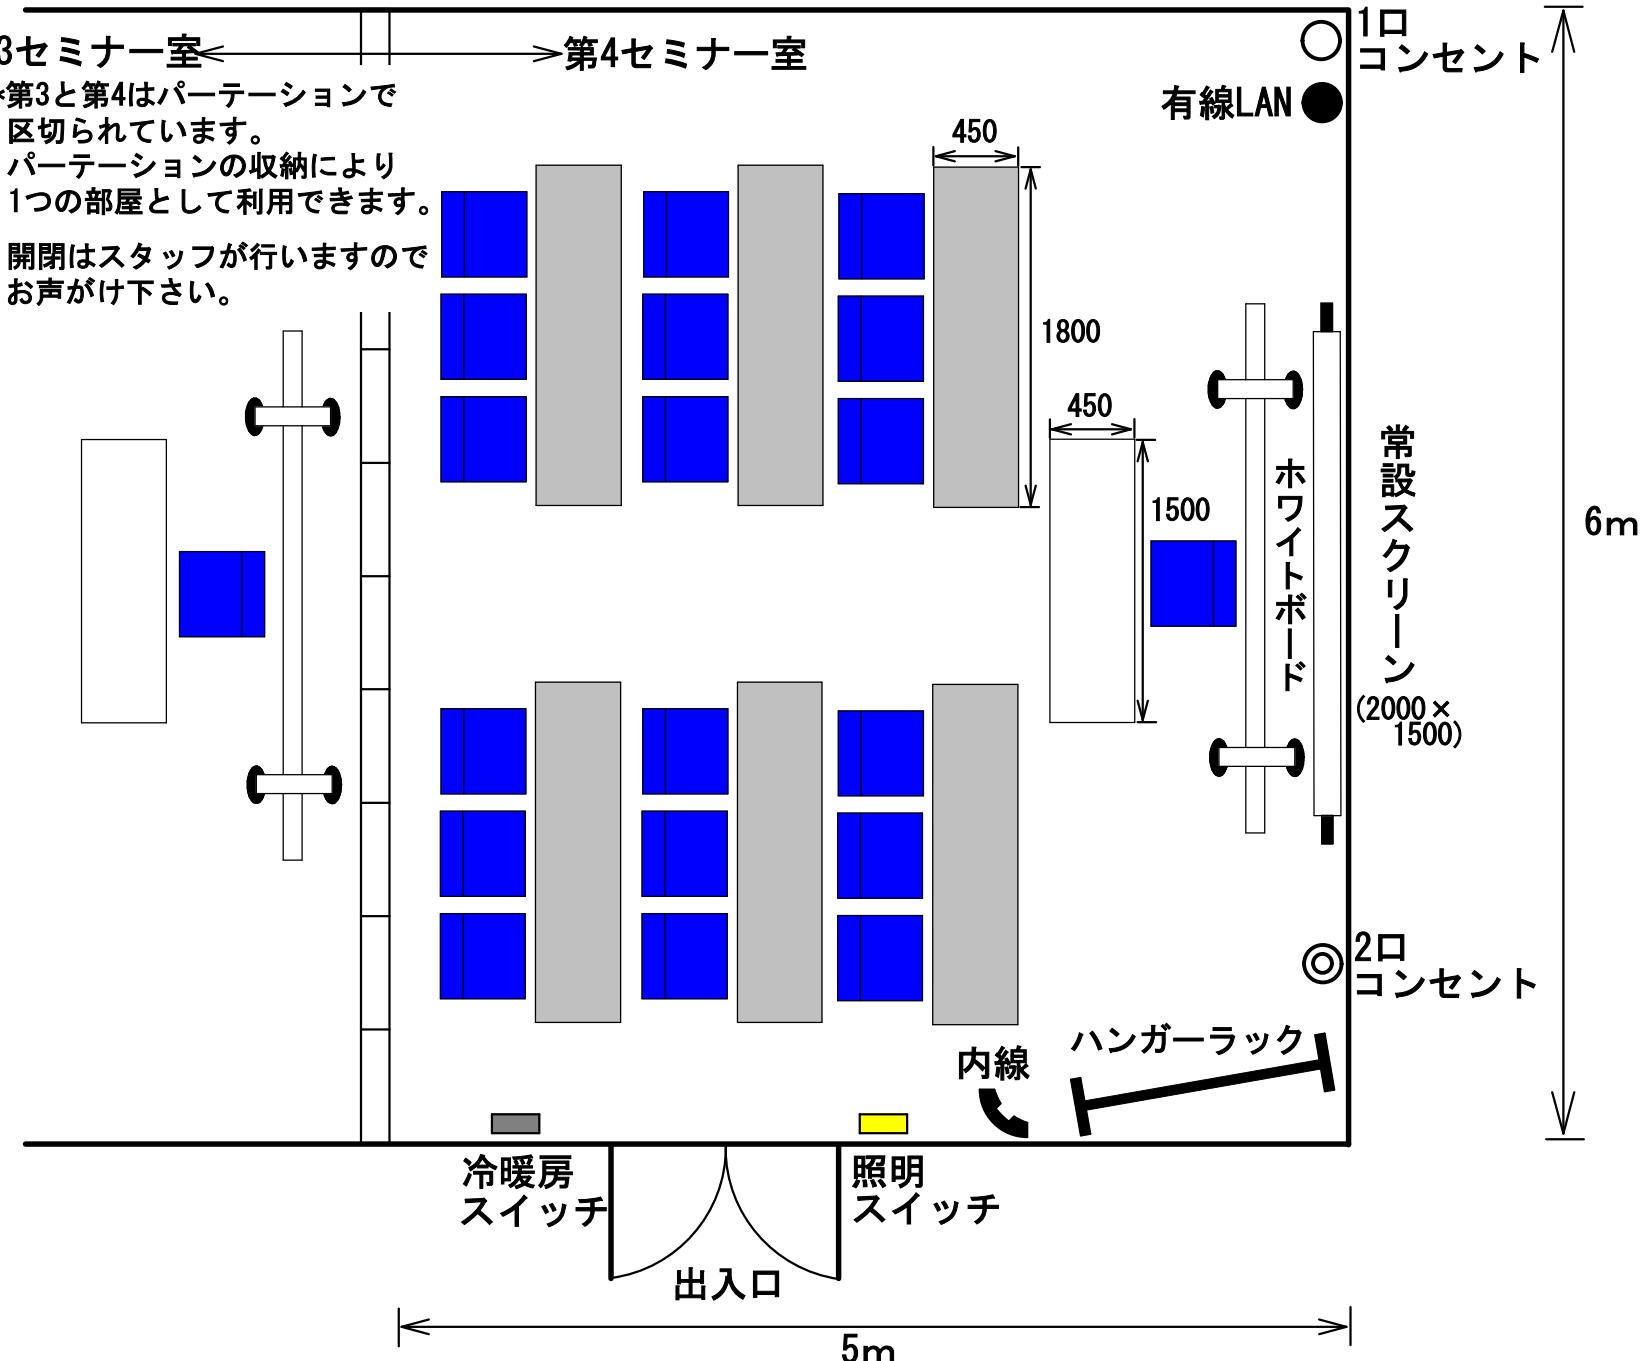

第5セミナー室図

面積 : 77.2m²


*無線LAN使用可
●有線LAN使用可(ポート1口有り)

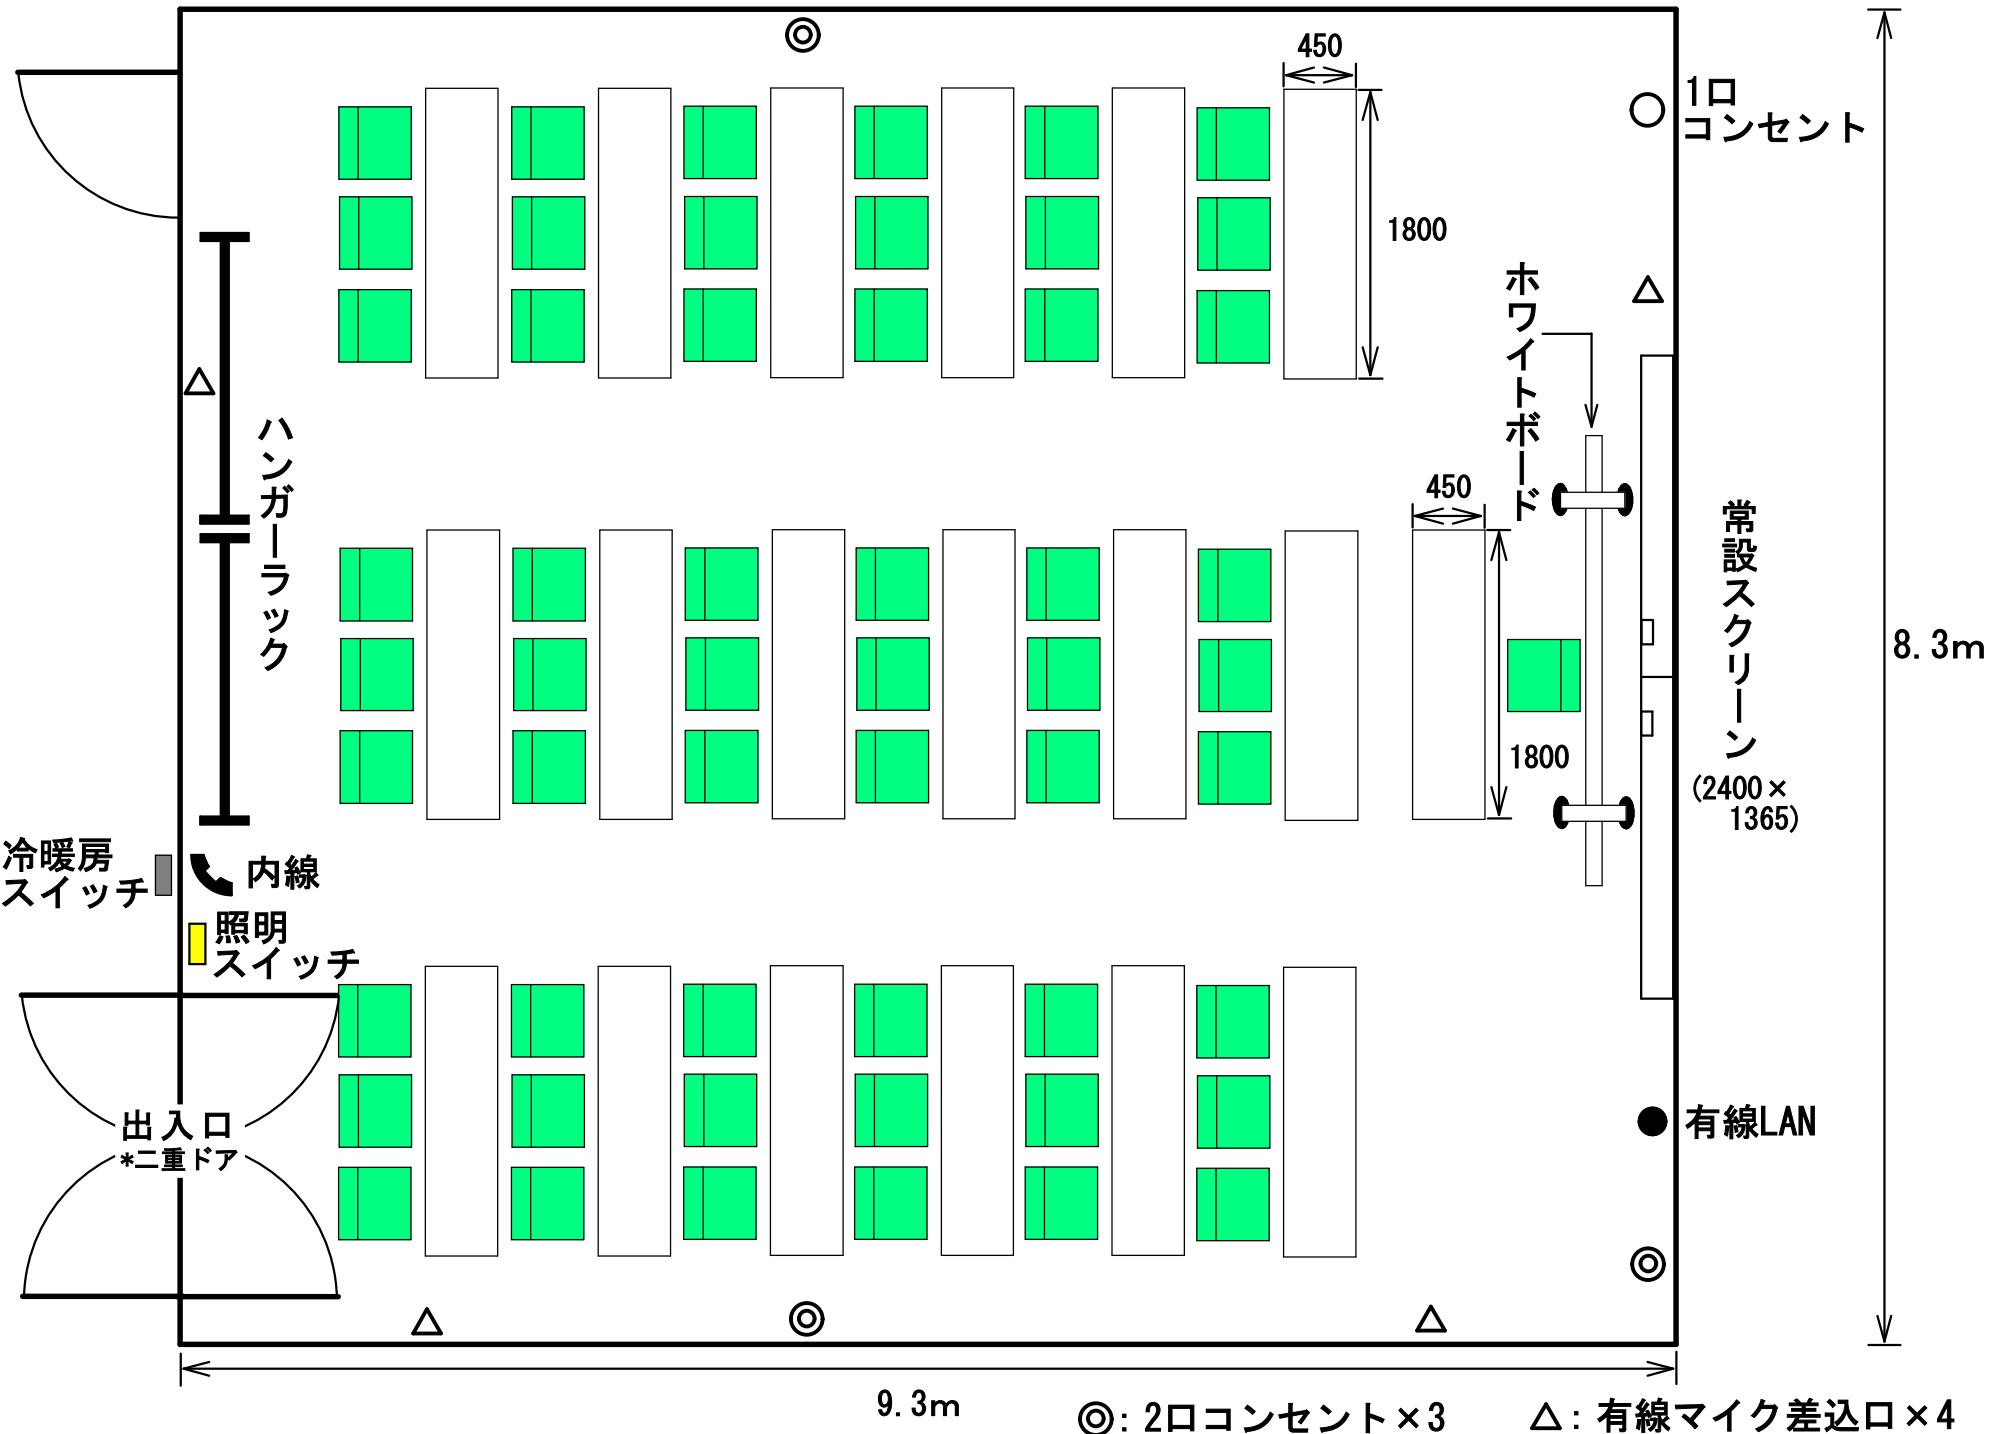

サウンドルーム図

面積：33.2m²

*無線LAN使用可
●有線LAN使用可(ポート1口有)

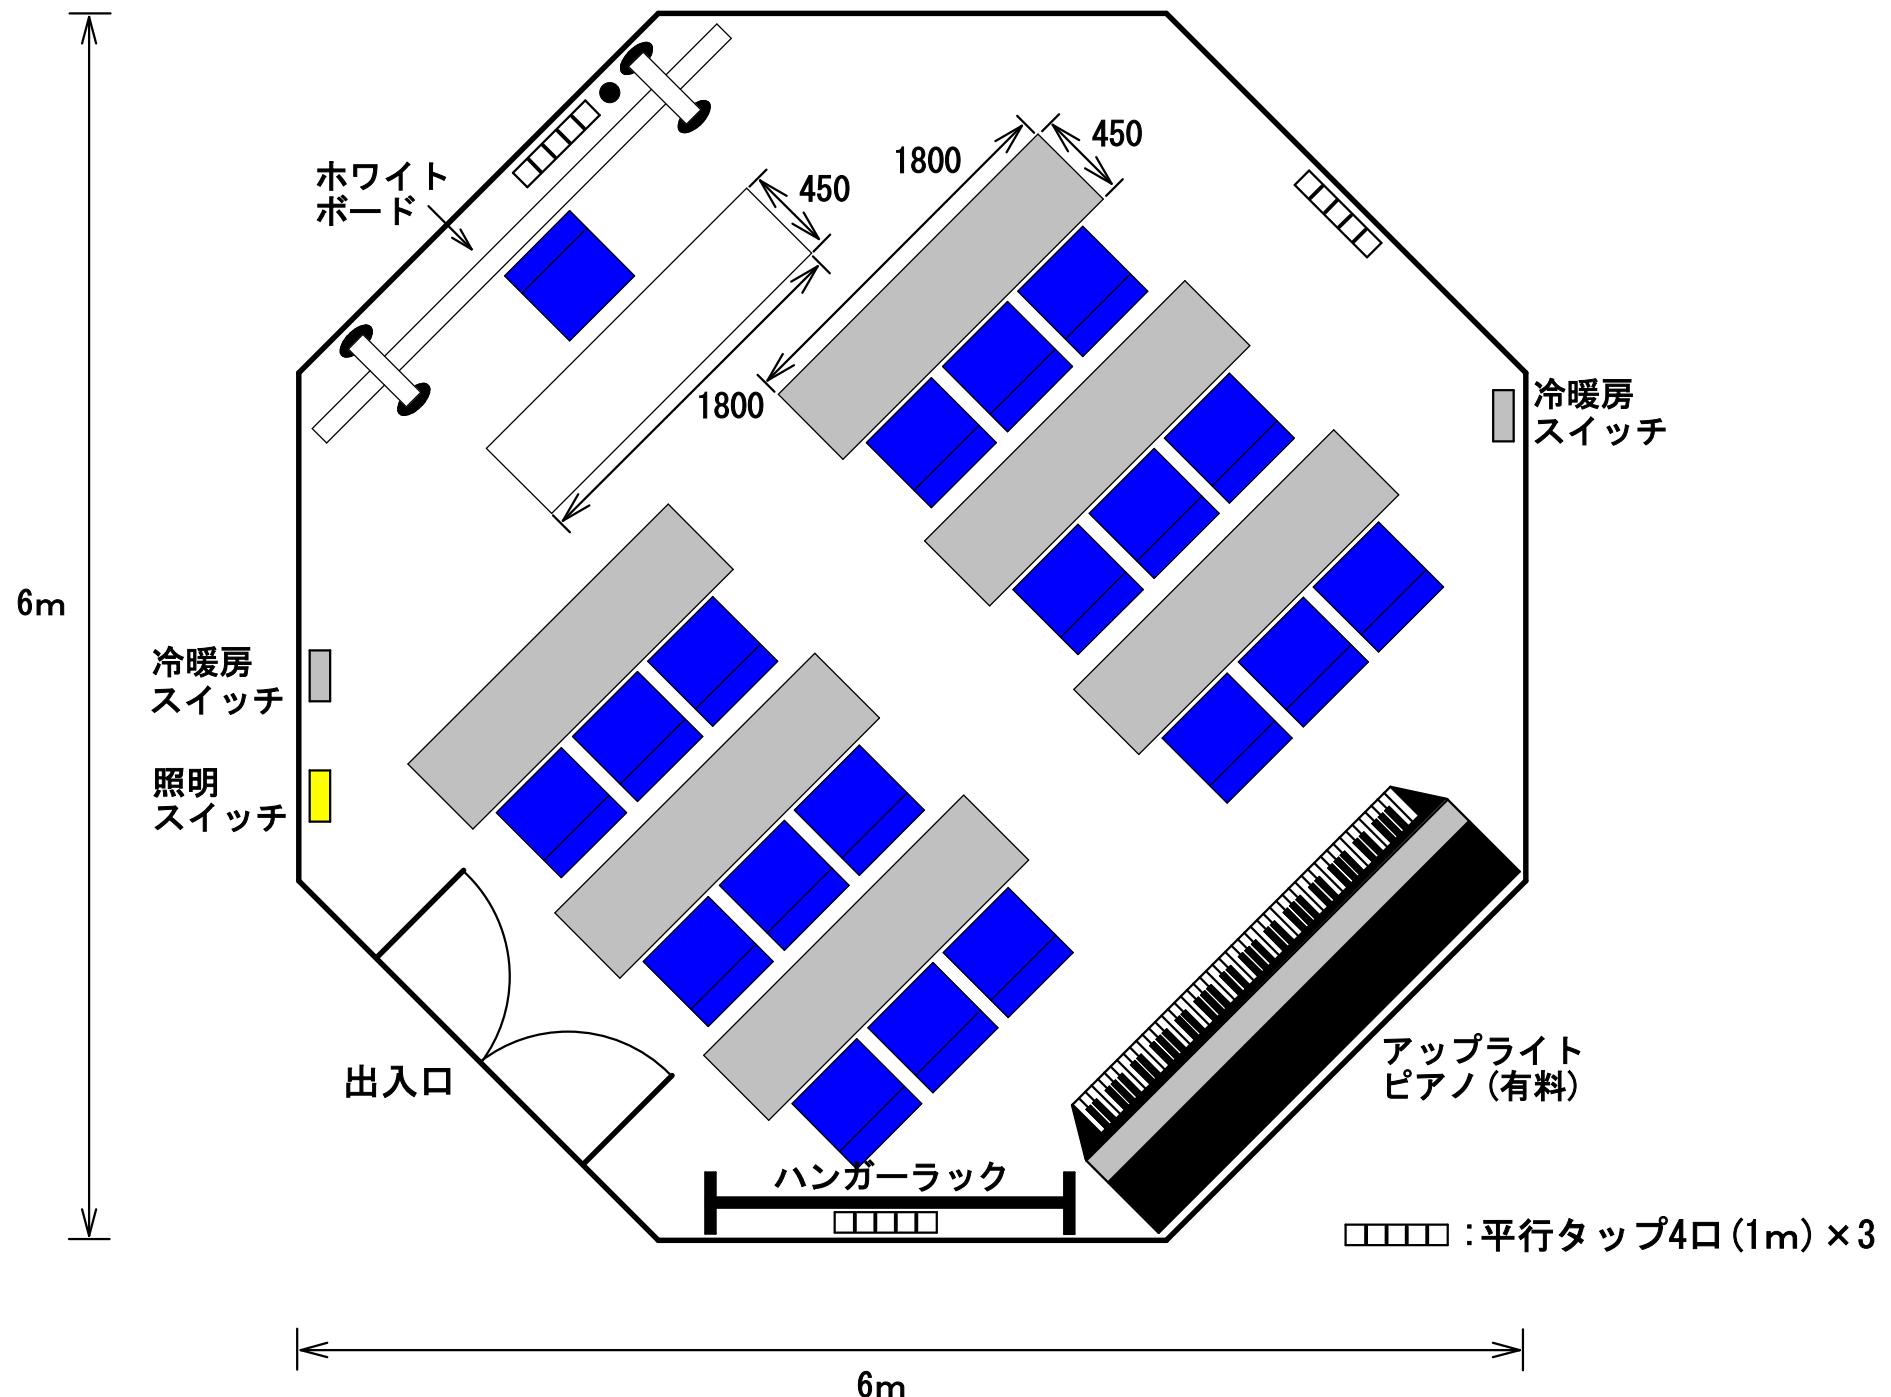

和室図

面積:4.5畳(土間・板の間・床の間・押入れを除く)

*無線LAN使用可

●有線LAN使用可(ポート1口有)

