

八王子市芸術文化会館（いちようホール）小ホール舞台平面図


（1マス1間四方）

公演日 自 年 月 日

公演名 至 月 日

主催者名 幕 場

又は劇団名

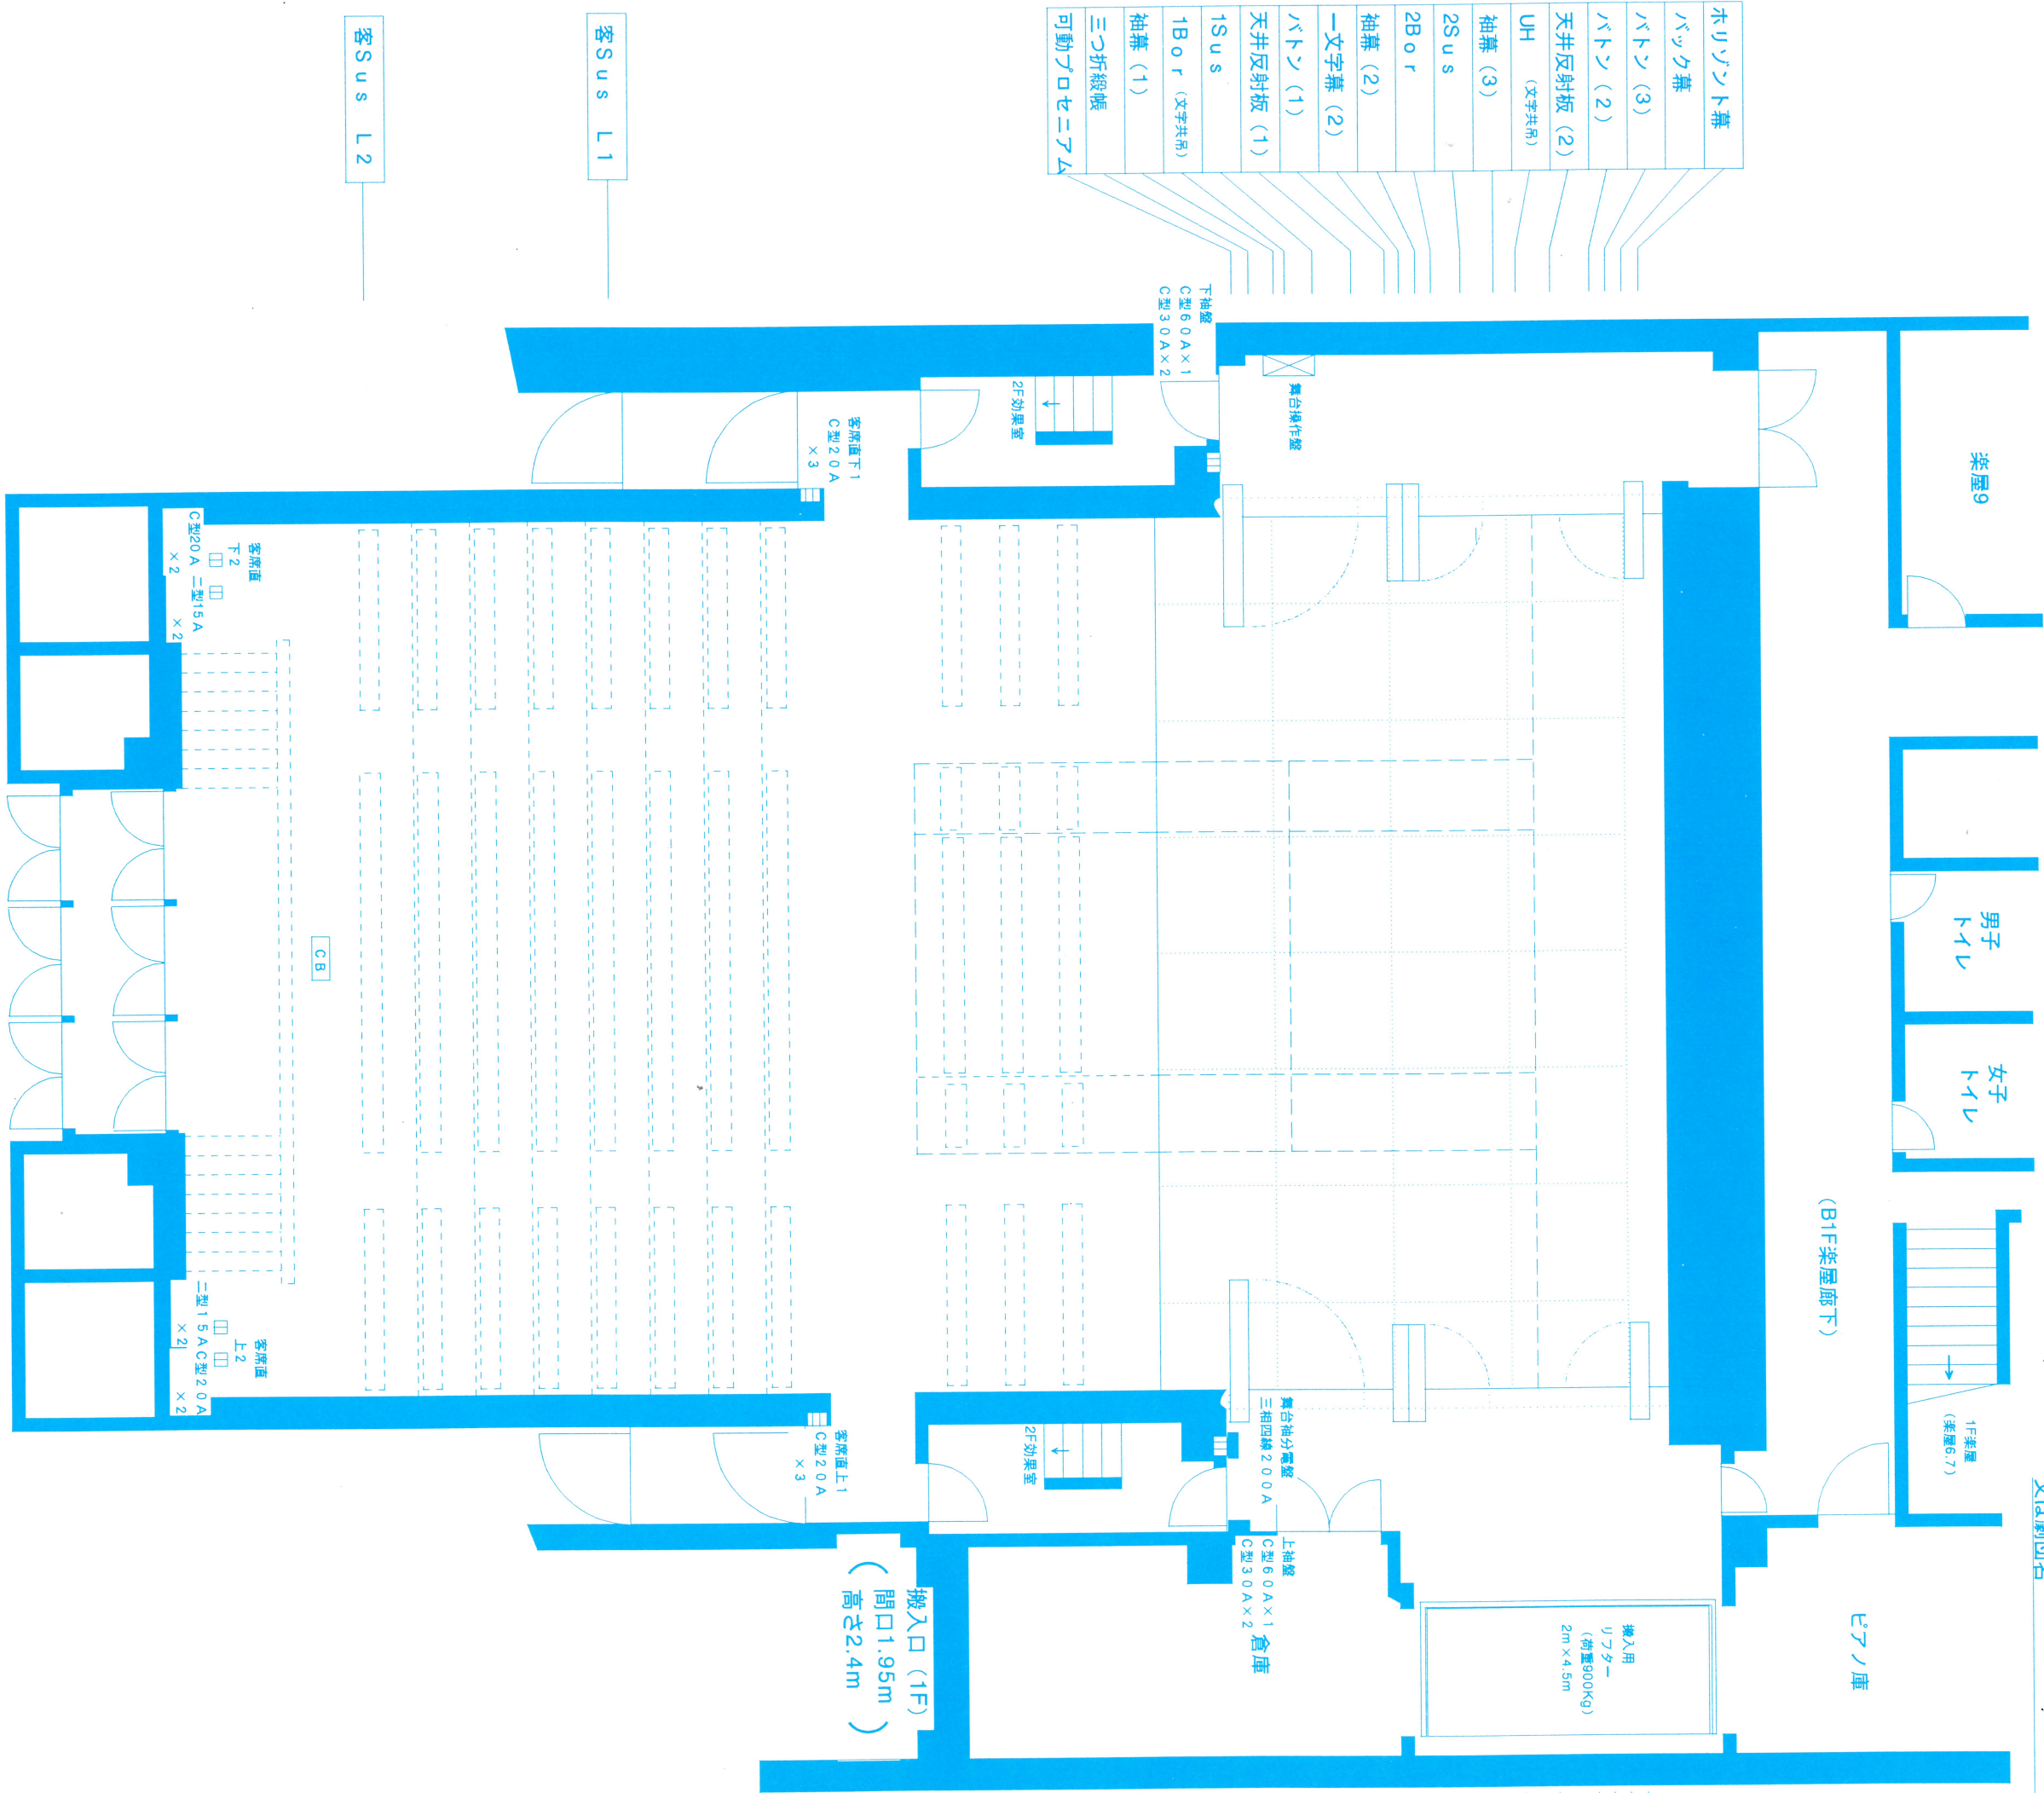

舞台間口 13.66m (7.5間)
奥行き 7.99m (4.4間)
(緞帳より5.59m)
高さ 6.1 m

照明卓

クセノン
PIN
1kw

16mm映写機

クセノン
PIN
1kw

音響卓

効果室

※ この図面は、異測を基に作成してありますが、詳細寸法が必要な場合は必ず要測してください。