


大ホール客席図 800席

舞台

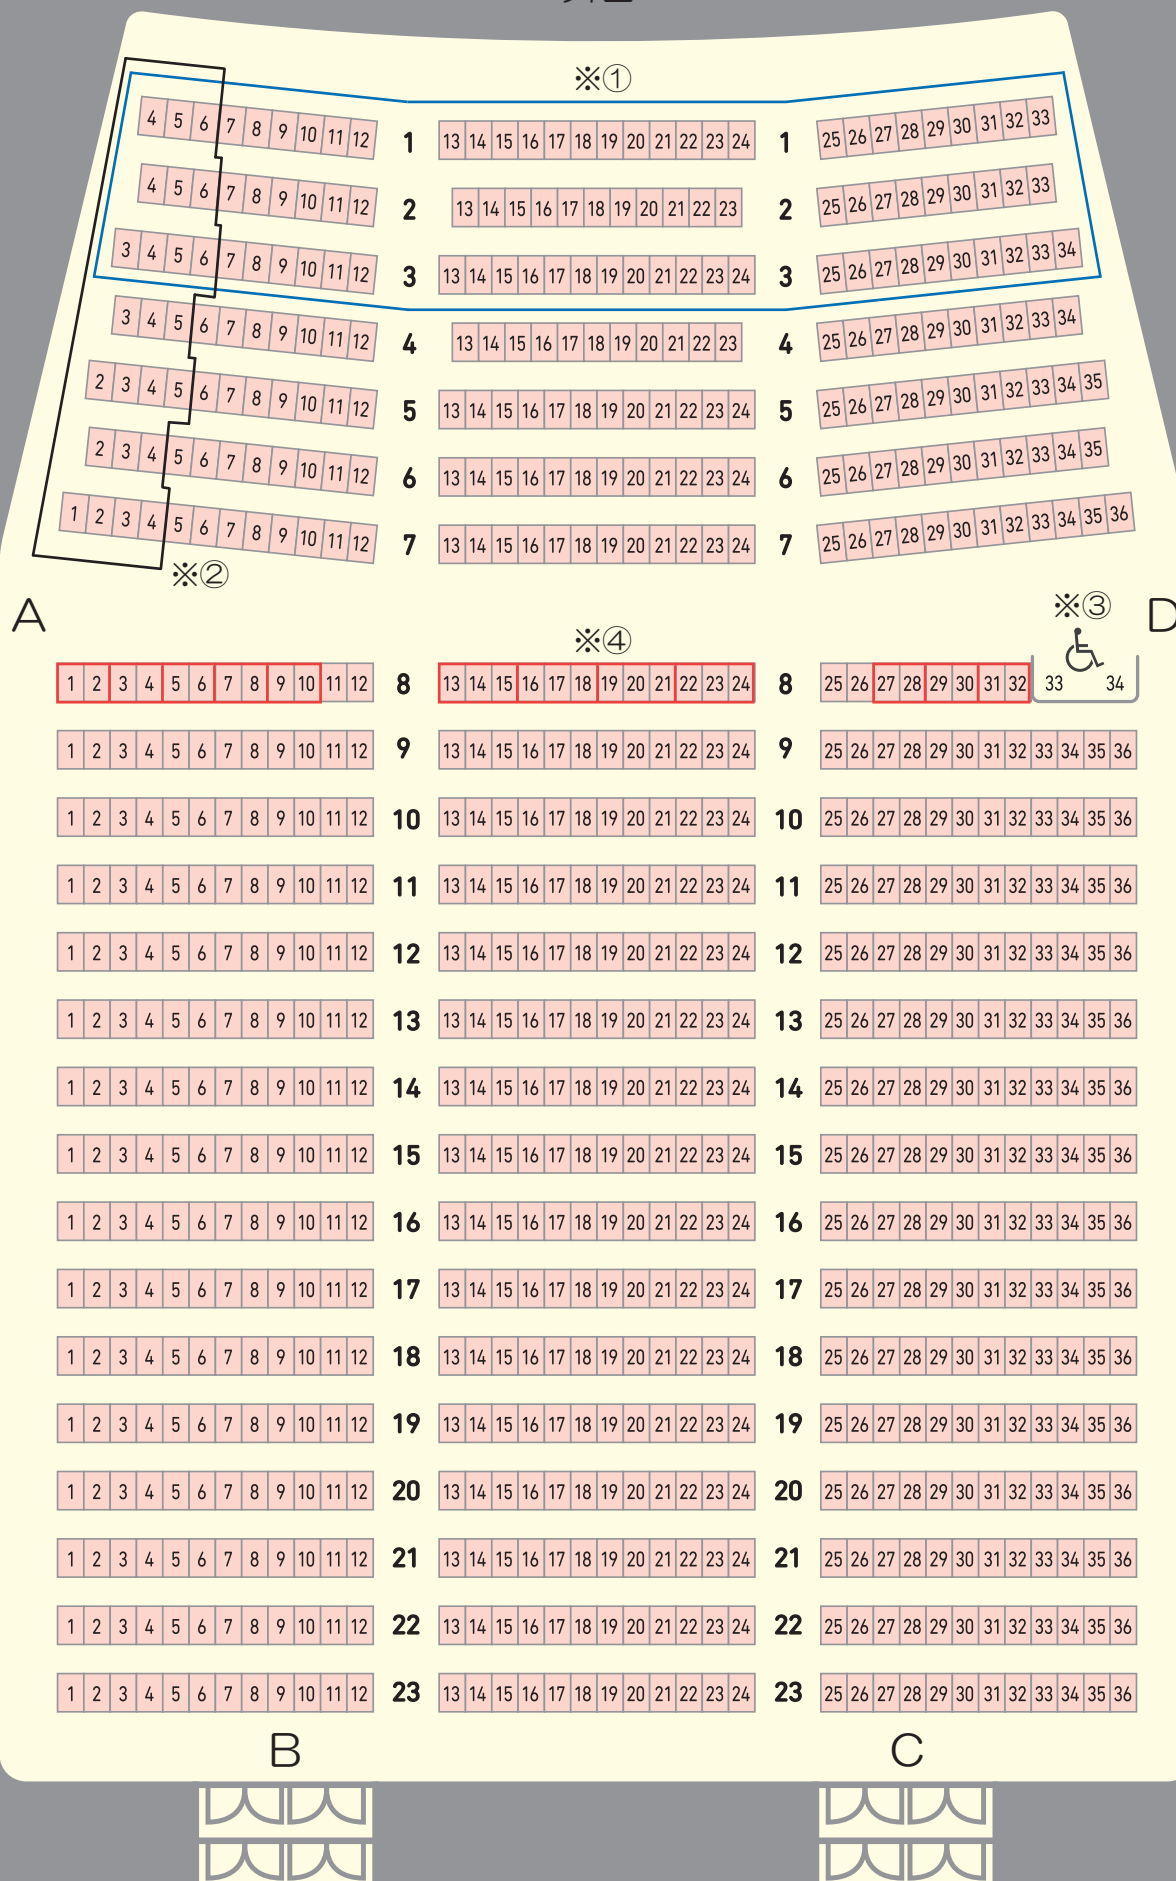

5列目から段差あり。

※① オーケストラピット使用時、取外し箇所（青枠内） ※② 仮設花道使用時、取外し箇所（黒枠内）

※③ 常設車椅子スペース ※④ 仮設車椅子スペースとして取外し可能（赤枠内）