


小ホール客席図 282席

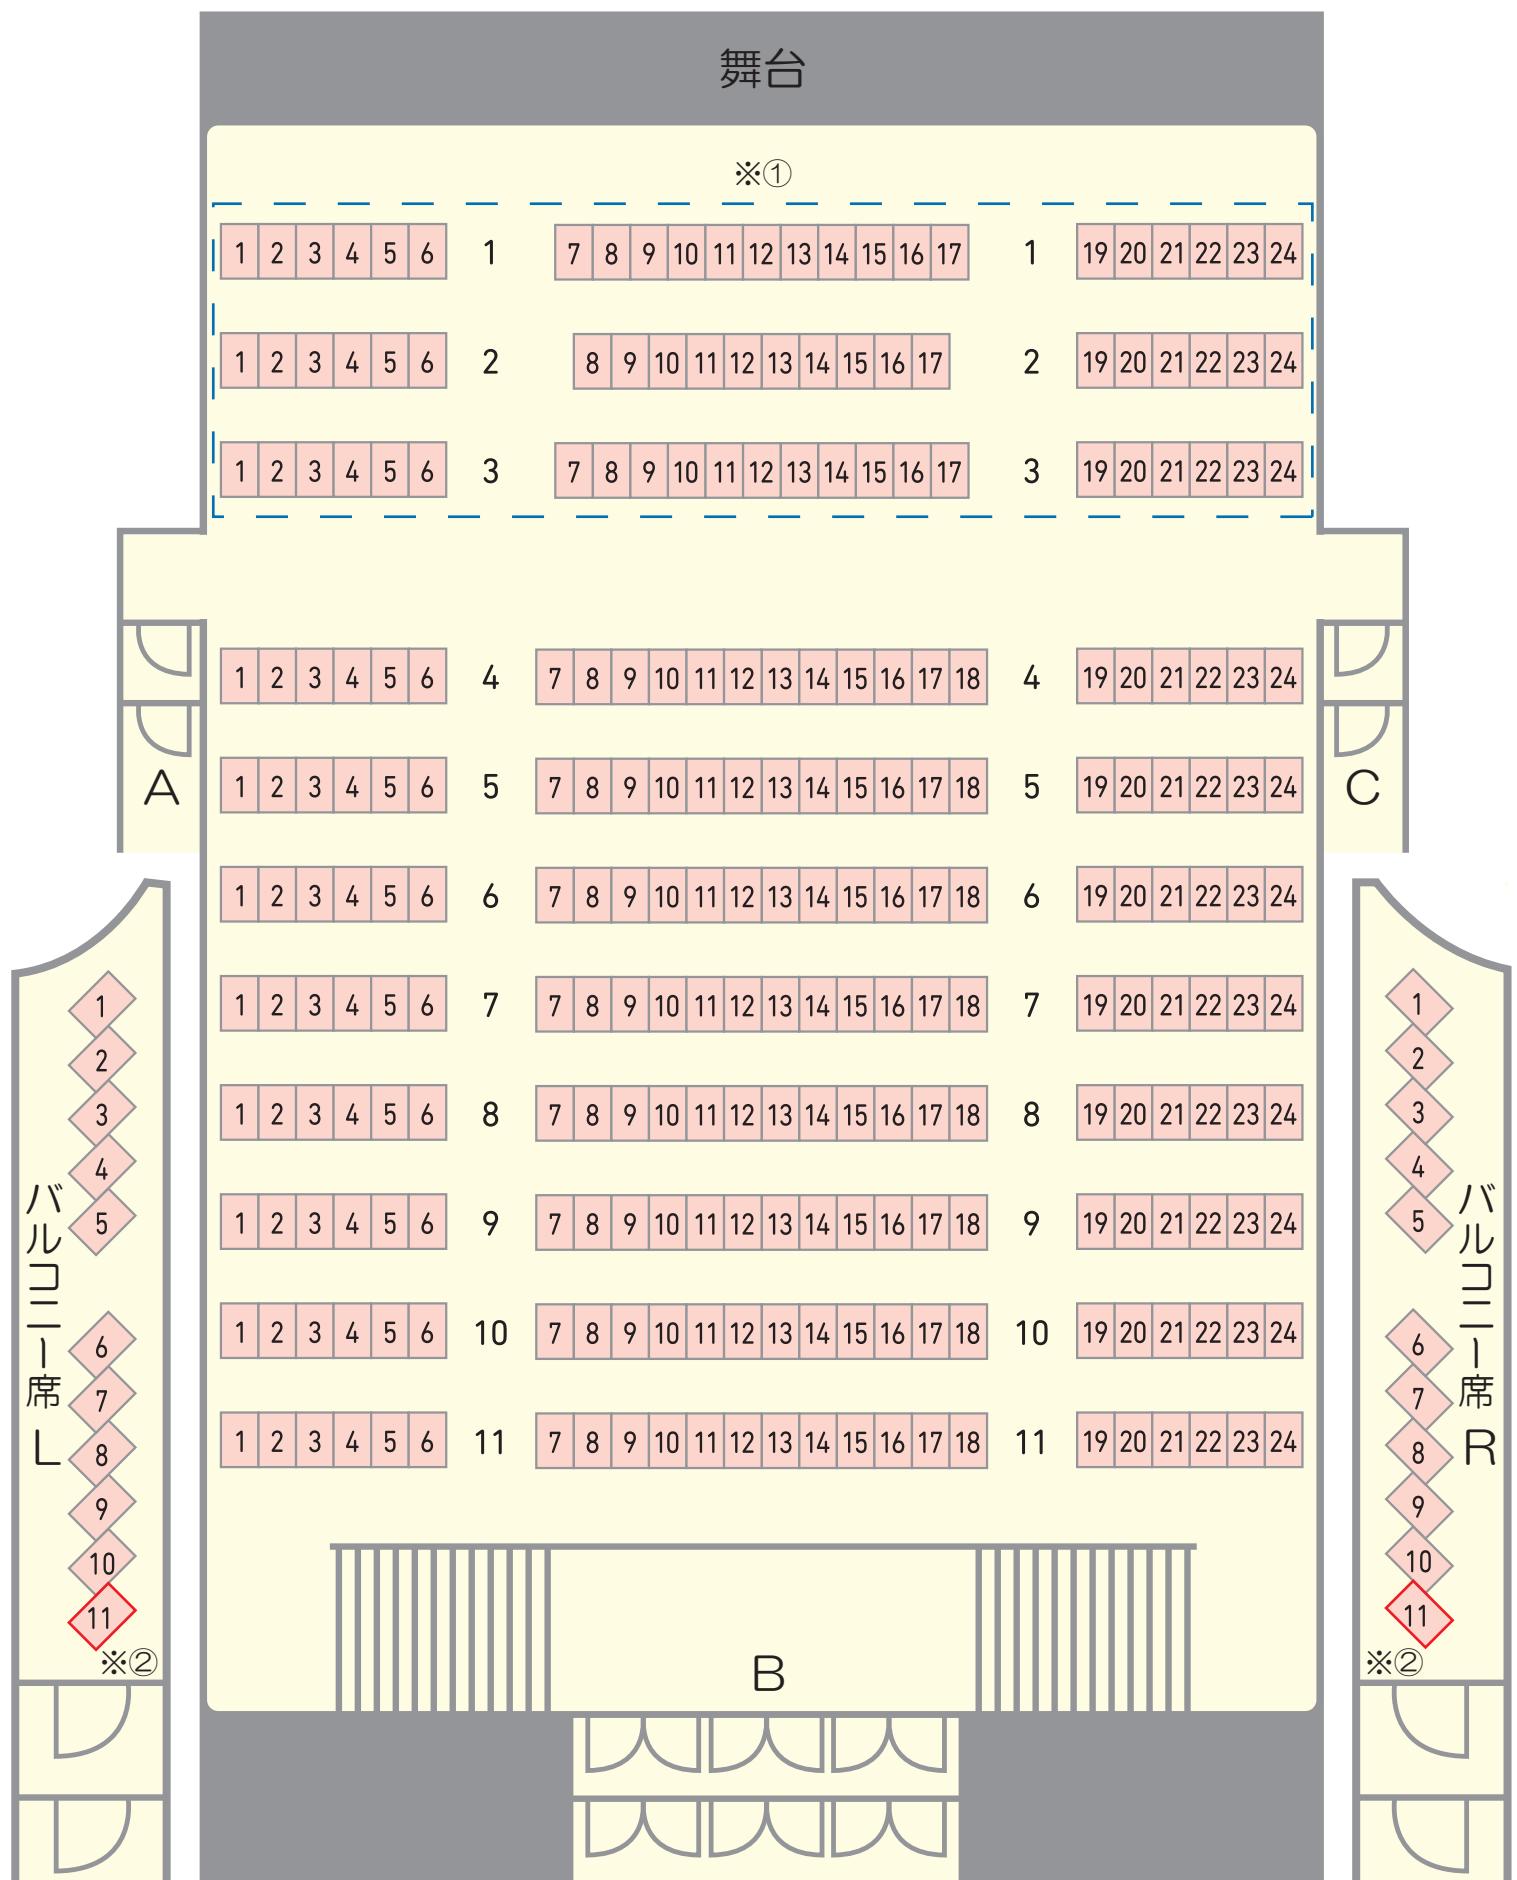

5列目から段差あり。1~11列目の座席は地下1階、バルコニー席は1階。

※① 1~3列目は取外し可能座席（青枠内）、取外しに関しては事前にご相談ください

※② バルコニー席 L11、R11は仮設車椅子スペースとして取外し可能（赤枠内）