


- ・間口 9.91m
- ・高さ 6.1m
- ・奥行き 7.5m
- ・搬入 上手リフト(2m×4.5m)

## 【常設照明吊り込み図】

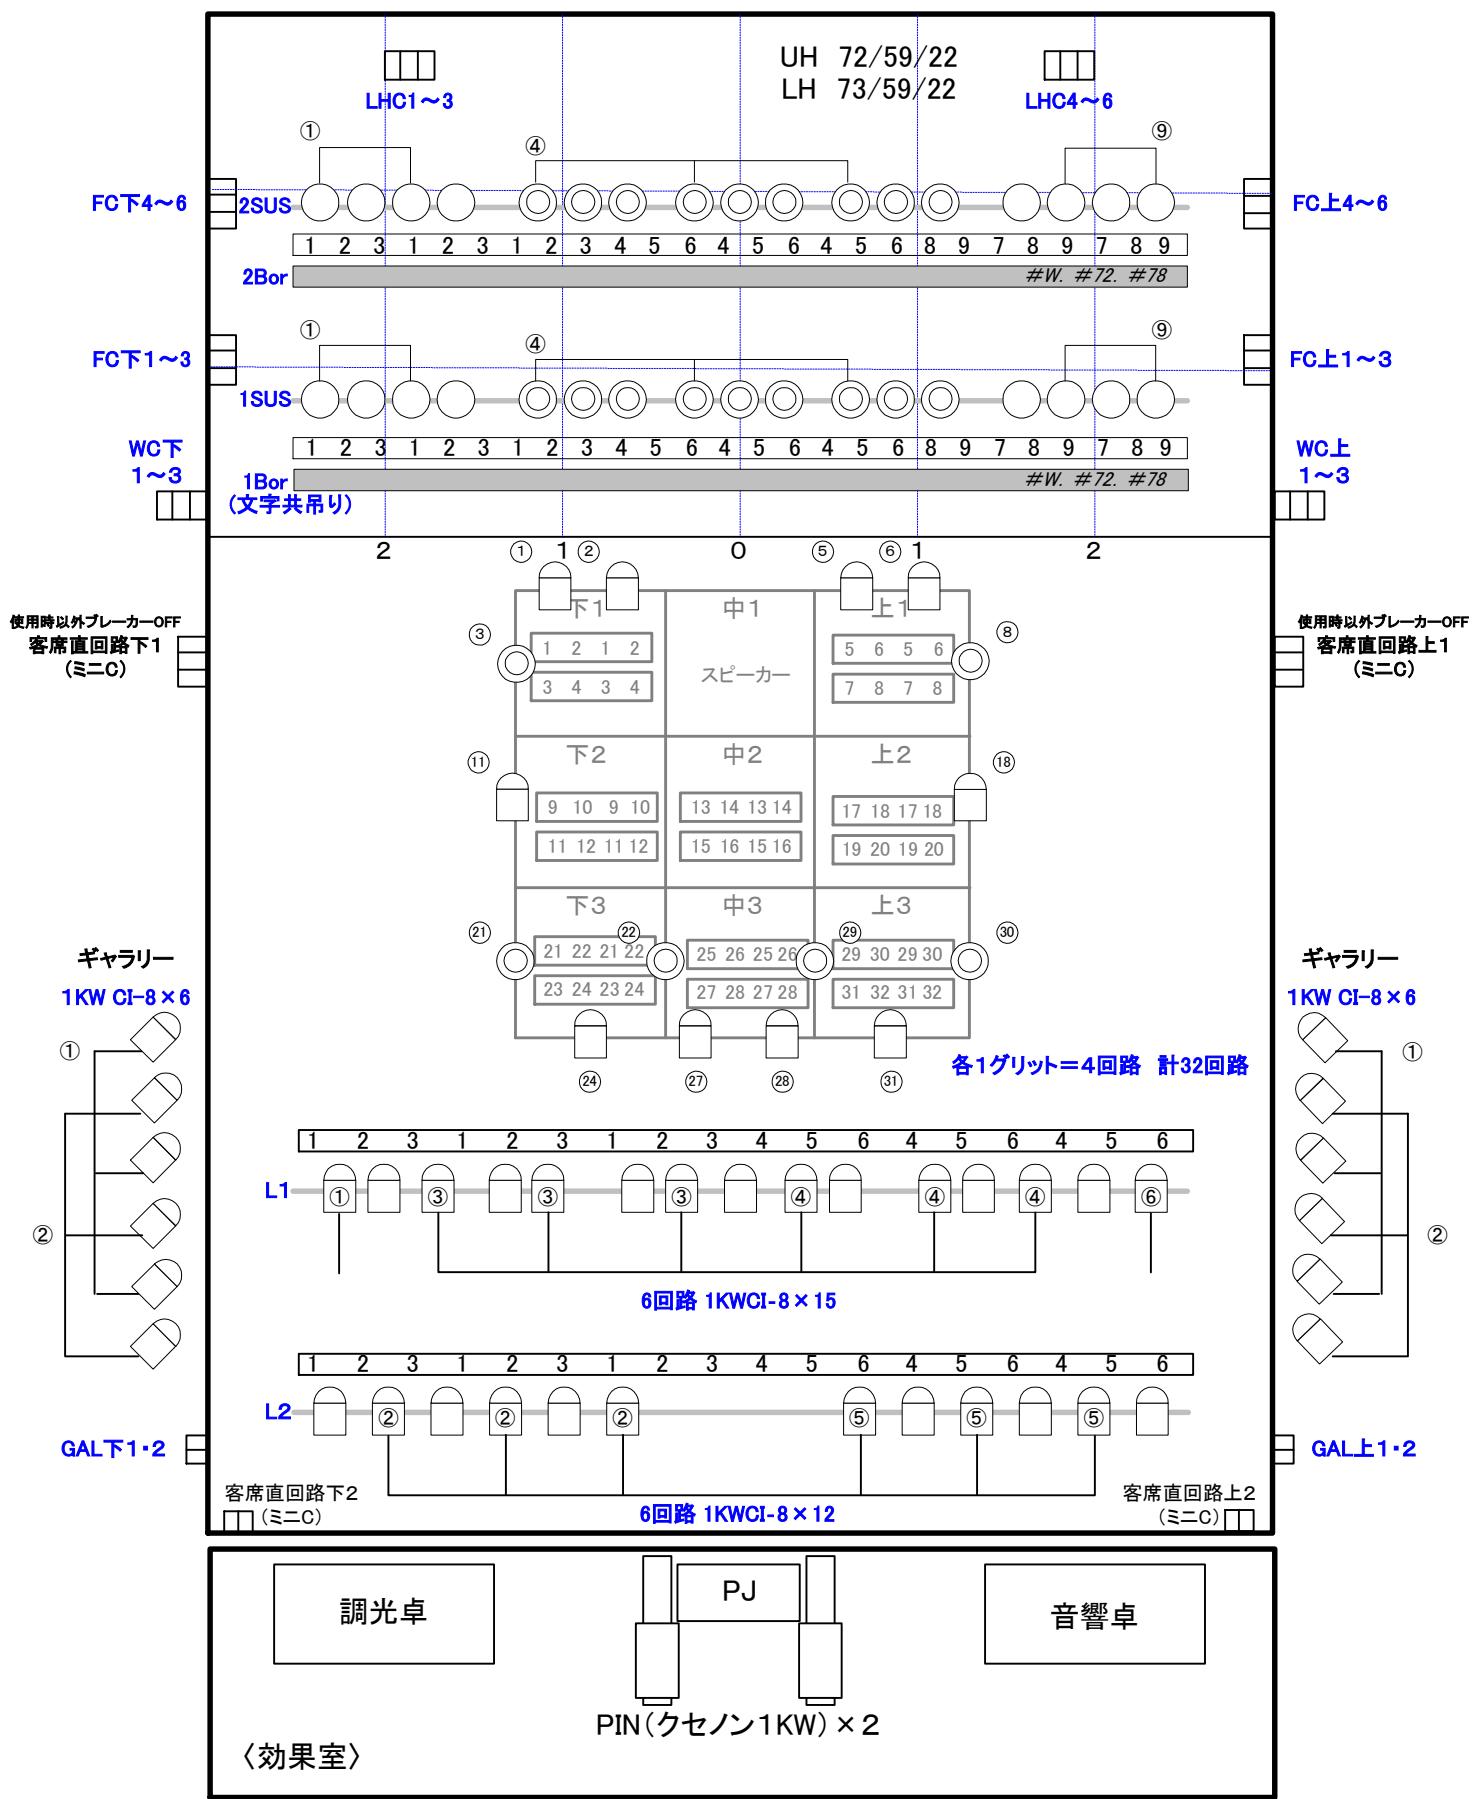

～当ホールは常設仕込みがされている箇所については復旧をお願いしています。～