


八王子市芸術文化会館（いちょうホール）小ホール舞台断面図

S : 1 / 1 0 0

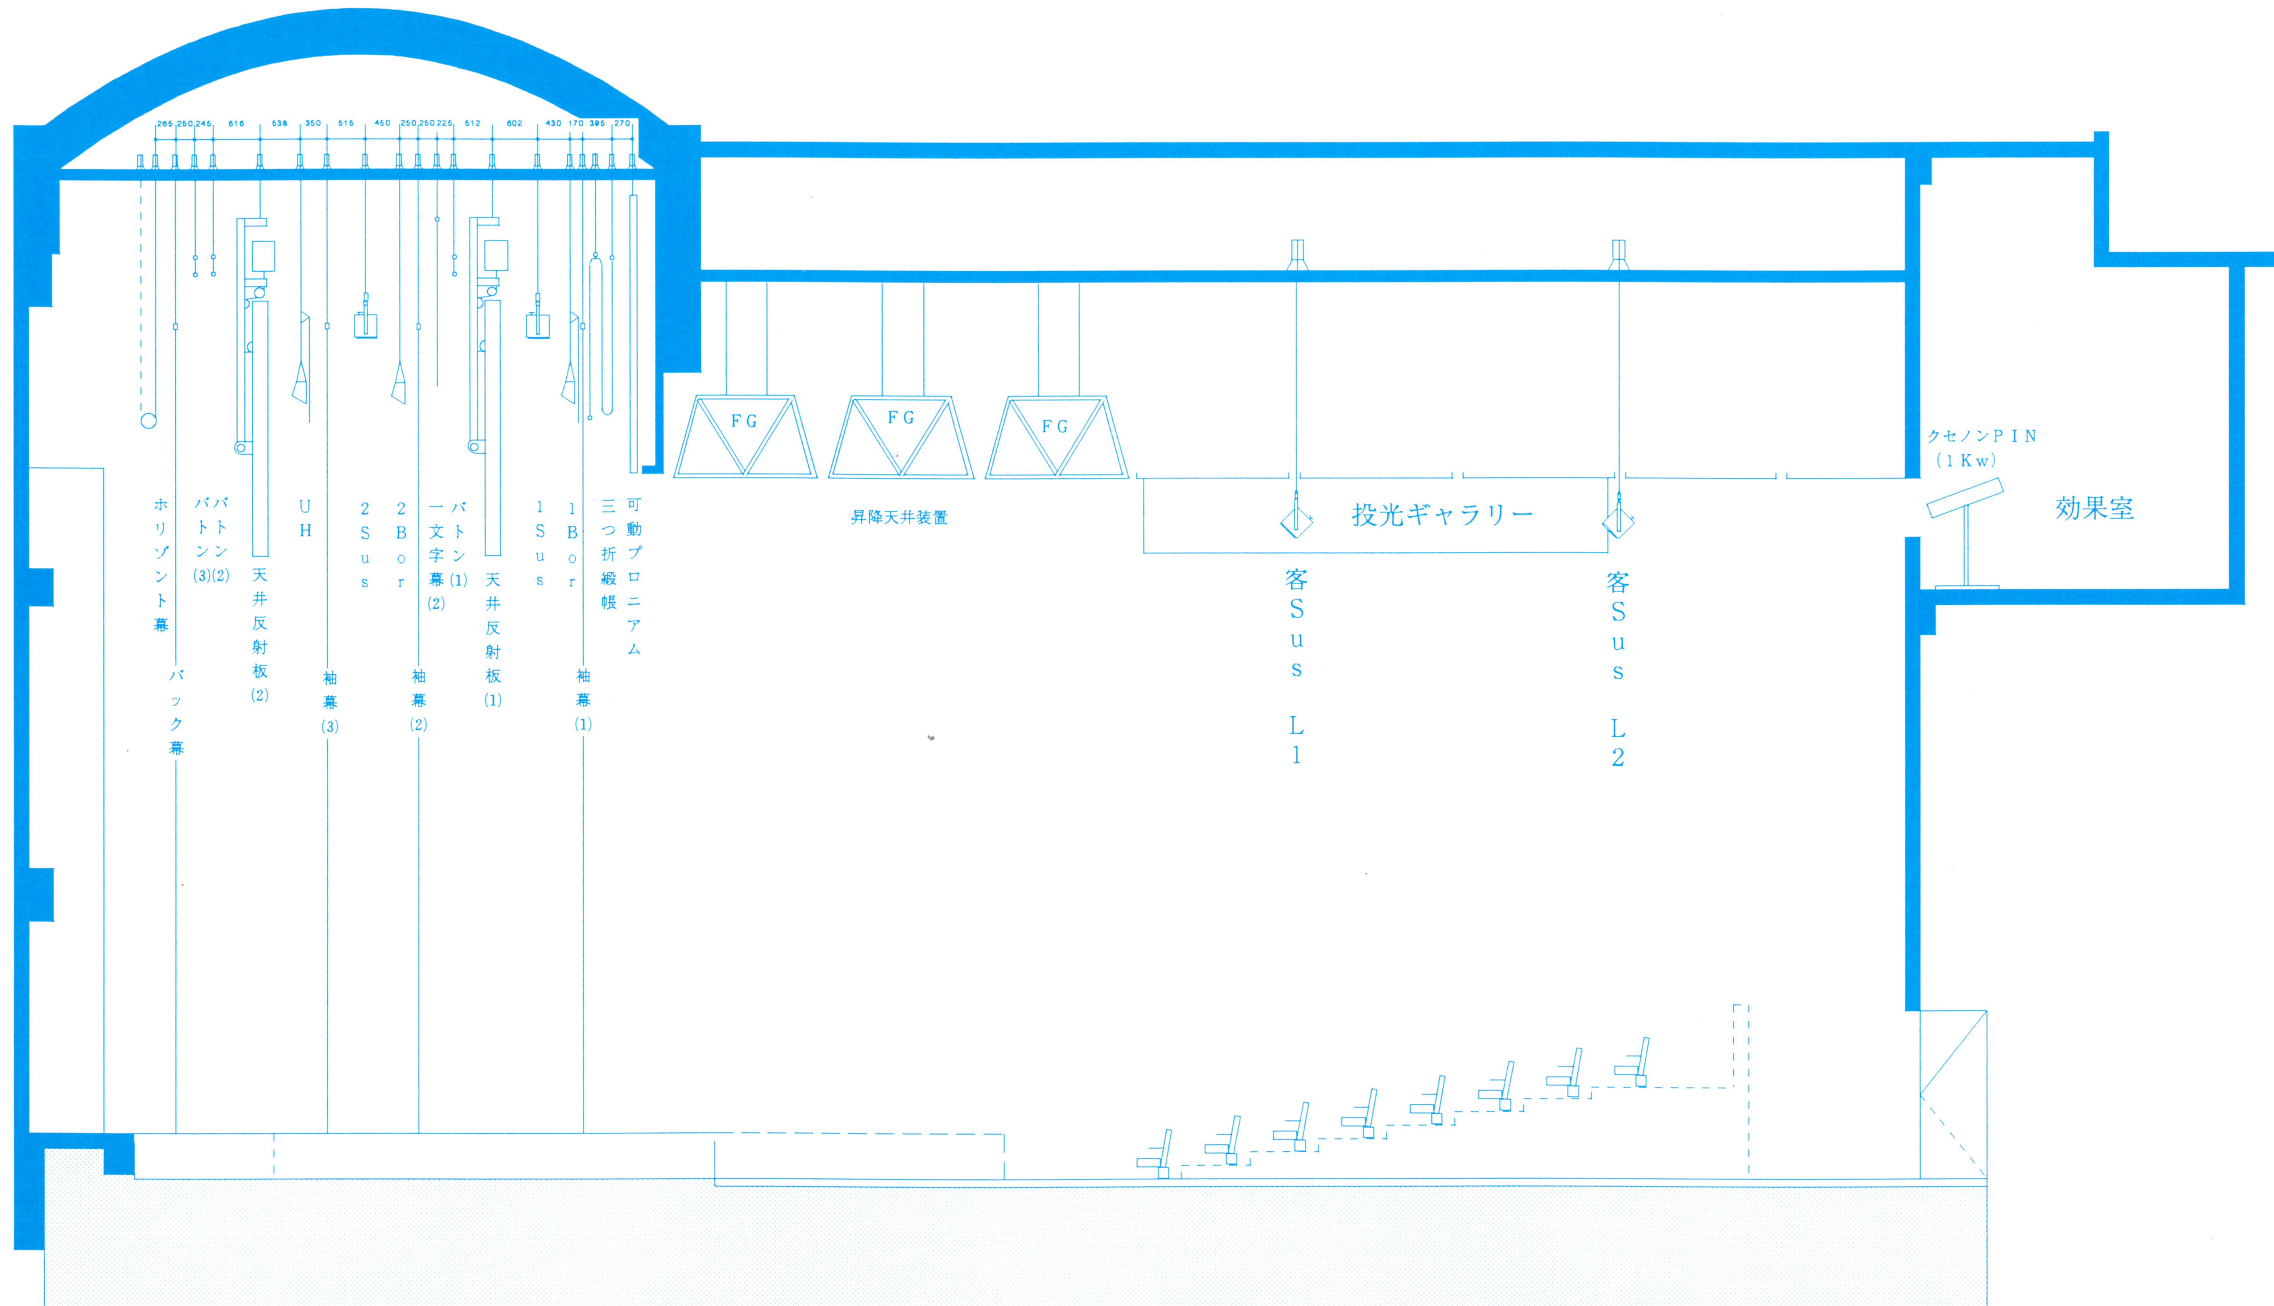

※ この図面は、実測を基に作成してありますが、
詳細寸法が必要な場合は必ず実測してください。