いちょうホール　小ホール

間口 9.91m 奥行き 7.5m 高さ 6.1m

搬入 上手リフト (2m × 4.5 m)
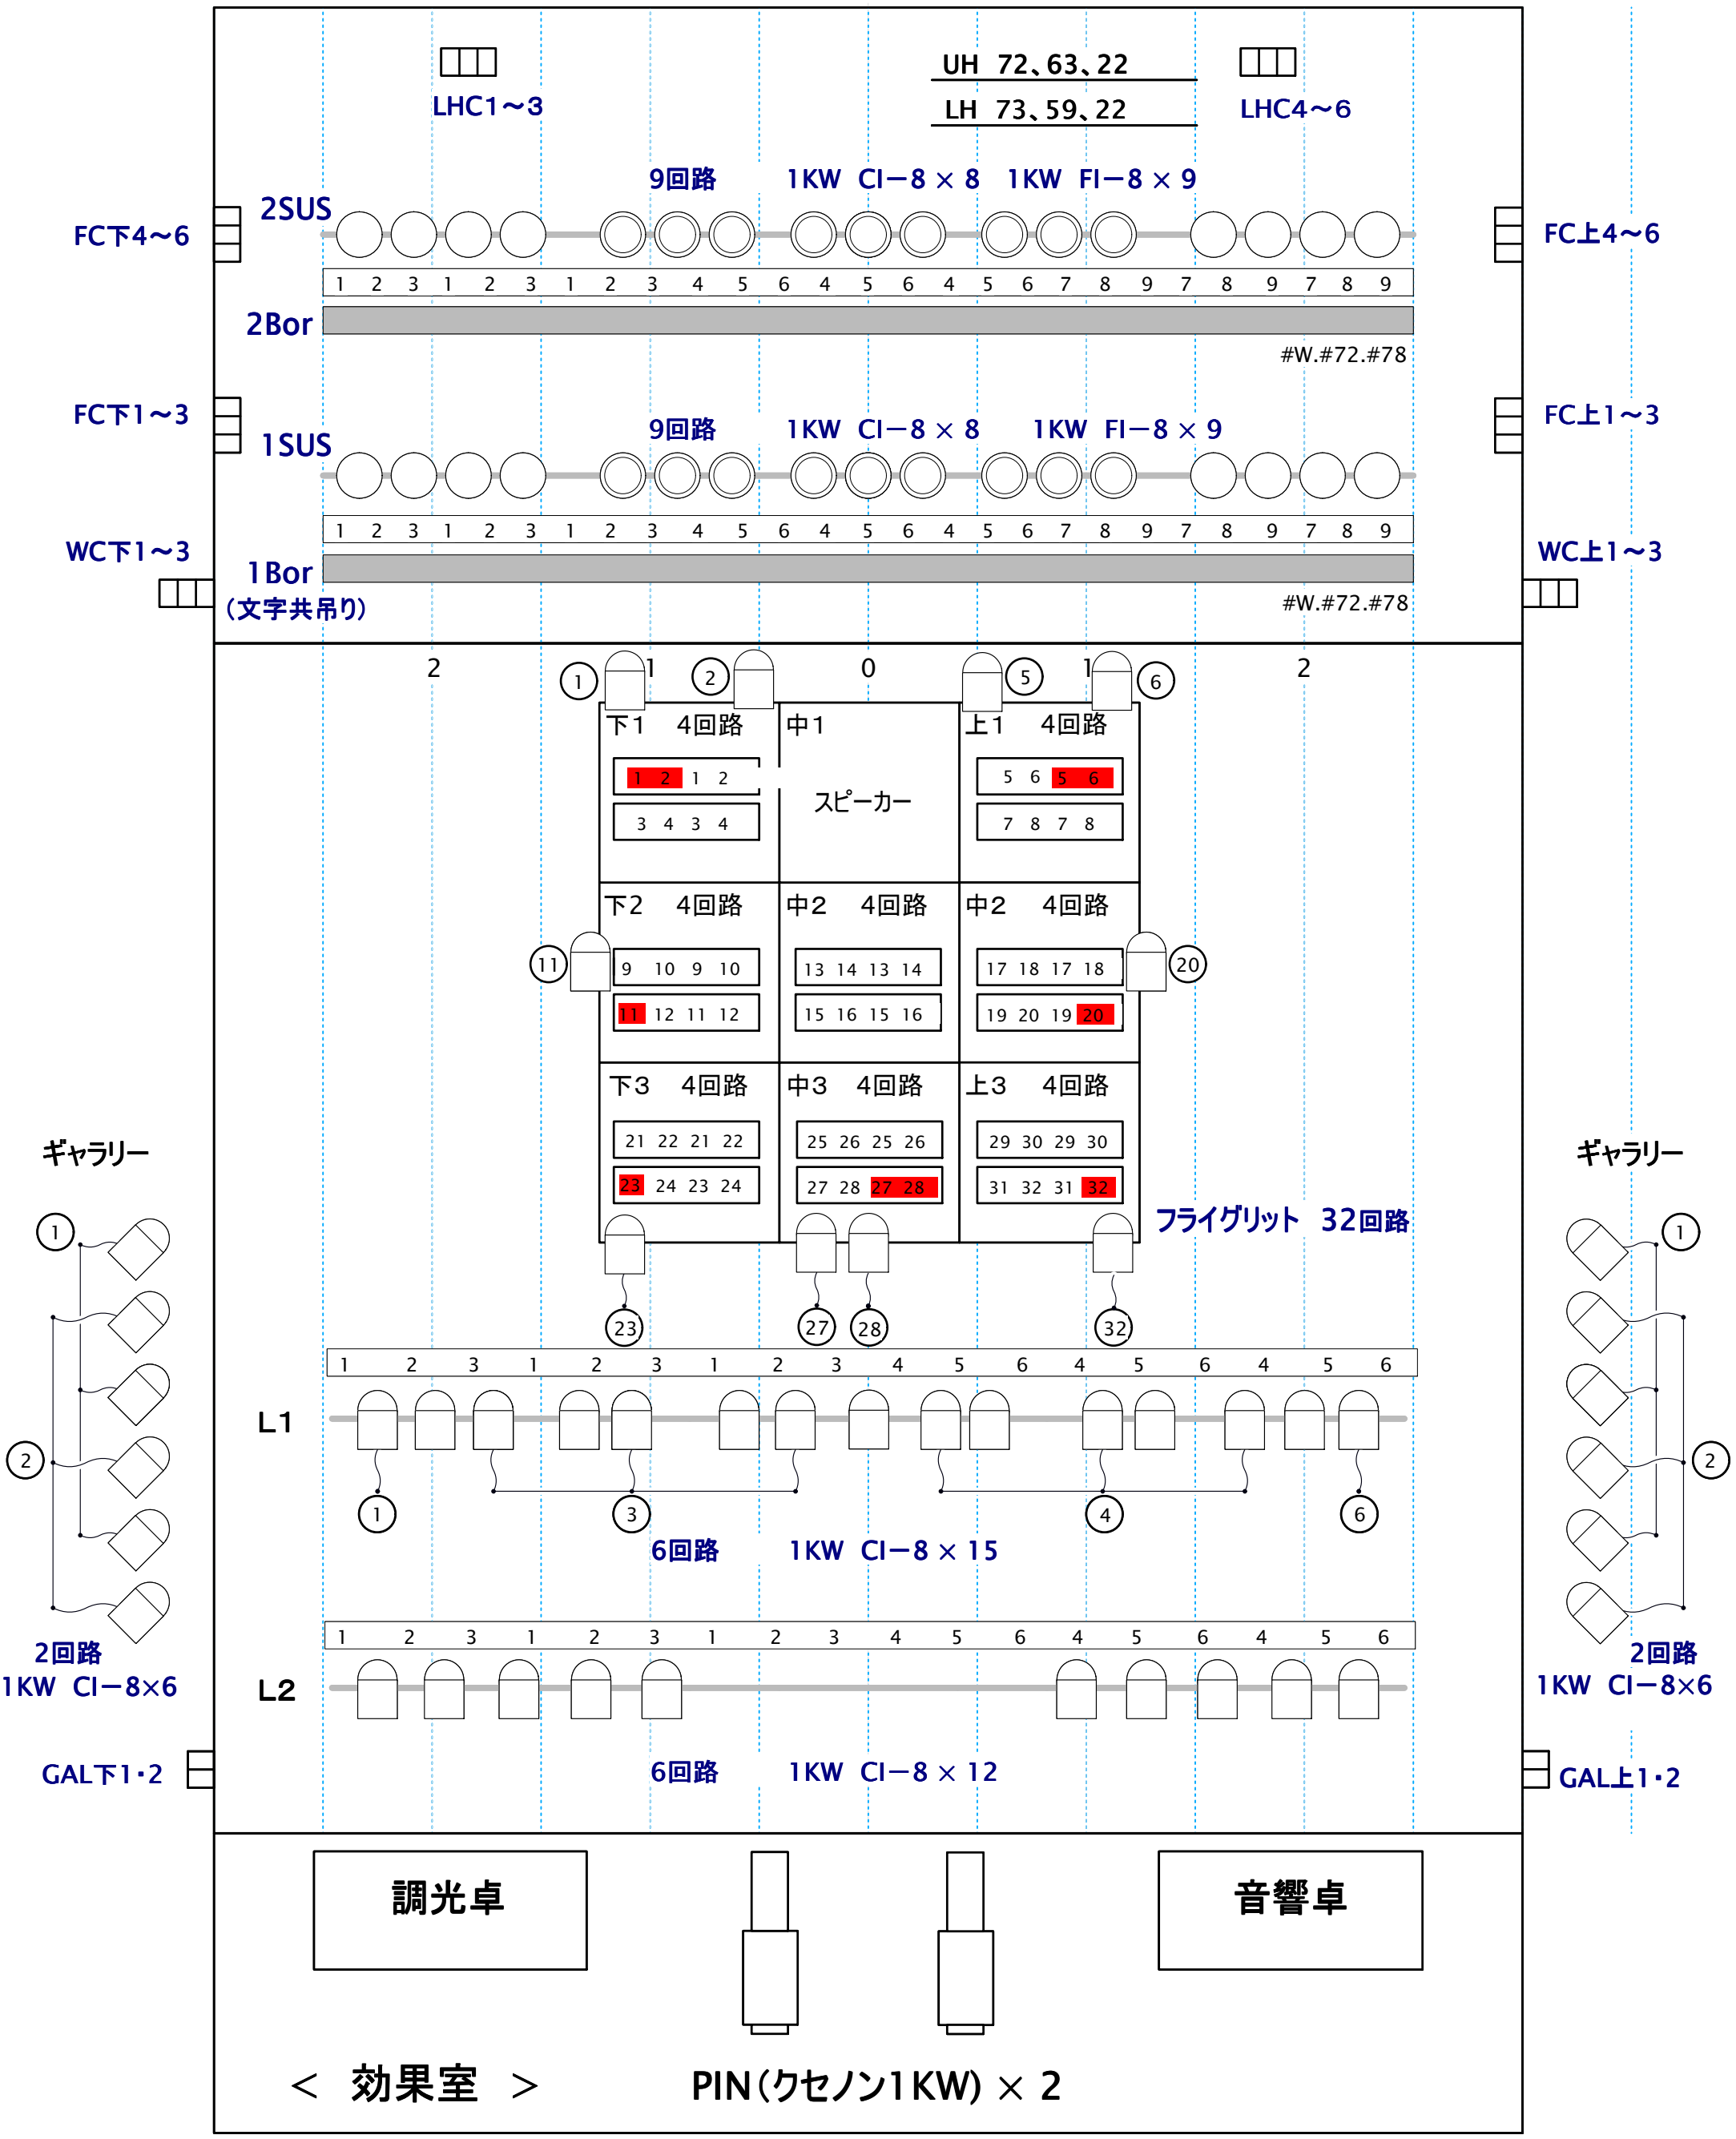
PHONE ： 042-621-3001
FAX ： 042-621-3007